



PLANIMETRIA DI CANTIERE (ALLEGATO "A2" AL P.S.C.)

Via Andrea Cesalpino


PIANTA PIANO TERRA
STATO SOVRAPPONTO
(Scala 1:200)

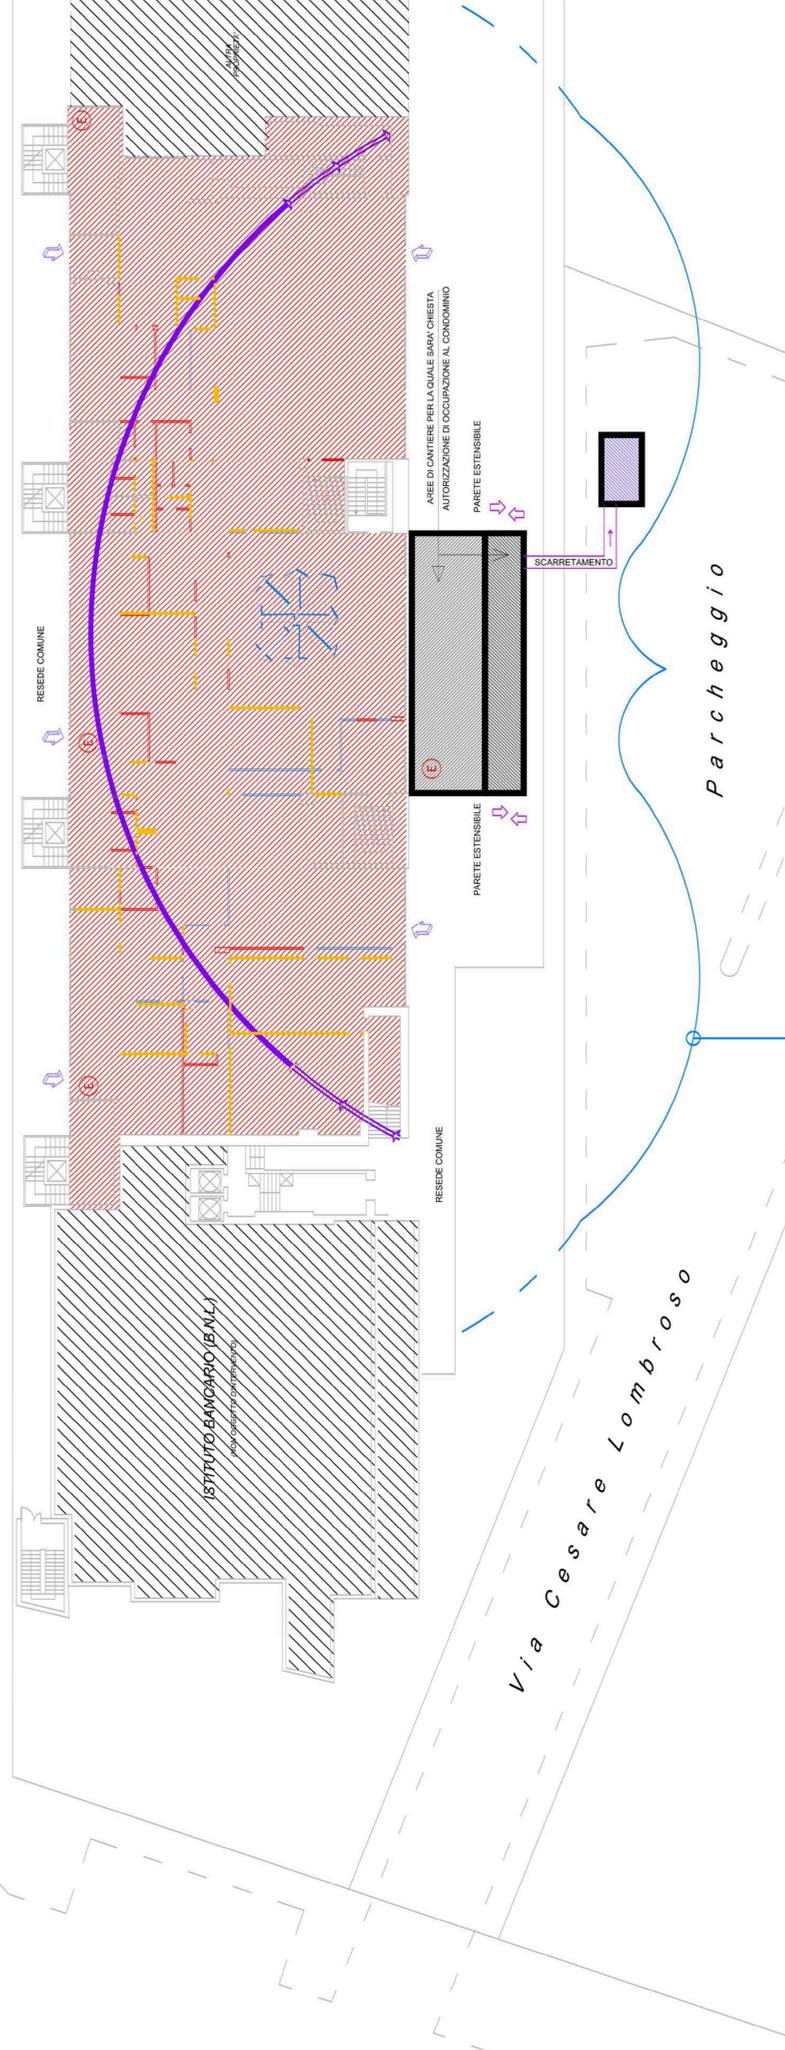

LEGENDA

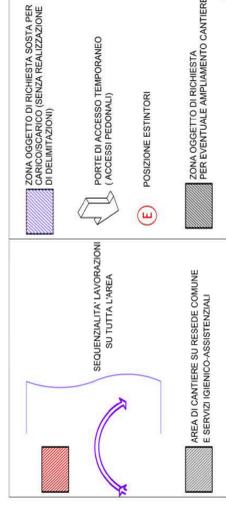

INDIVIDUAZIONE CIVICI

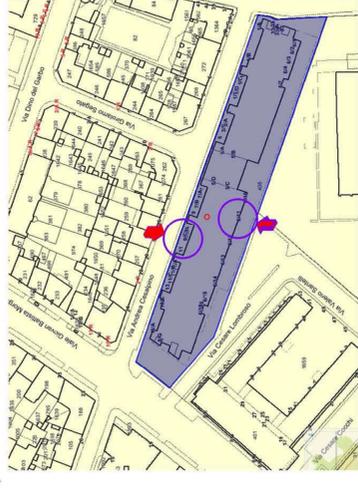

VISTA DAL PARCHEGGIO

COMUNE DI FIRENZE (FI)

COORDINATORE DELLA SICUREZZA IN FASE PROGETTUALE ED ESECUTIVA

Geom. Maurizio Fabbroni
Via U. della Faggiola n. 63 - 50126 Firenze
Cell. 3392628117 E-mail geom.fabbroni@gmail.com
PEC maurizio.fabbroni@gpecpec.it

COMMITTENTE	IND.I.R.E. FIRENZE Legale Rappresentante Sig. BIONDI Giovanni
UBICAZIONE	Via Lombroso 6/11 - Via Cesalpino 9a-b-c (FI)
TITOLO	TAVOLA A2 Elaborato grafico redatto ai sensi del Testo Unico Sulla Sicurezza D.lgs. n. 81/2008 ALLEGATO XVIII - D.Lgs n° 106/2009 Art. 108

TIPO DI ELABORATO: **REVISIONE 1** VIABILITA' E SERVIZI DI CANTIERE (Scala 1:200)

FIRMA DEL COMMITTENTE
Sig. Giovanni Biondi

FIRMA DEL C.S.P.
Geom. Maurizio Fabbroni

FIRENZE, 27 Novembre 2015

