P.R.G. scale 1:4000

Ambiti di riserva a trasformabilità vincolata

Vista aerea scala 1:2000

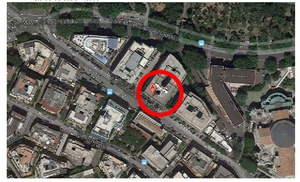

INDIRE Istituto Nazionale di Documentazione, Innovazione e Ricerca Educativa

Palazzo Gerini
via M. Buonarroti, 10 Firenze

Progetto Definitivo
per la Manutenzione ordinaria e straordinaria
degli Uffici ex IRRE Lazio,
in via Guidubaldo Del Monte,54 Roma

Studio di Architettura Efisio Corongiu
Via del Collegio n.26 - 09124 Cagliari
Ordine degli Architetti Prov. di Cagliari n. 196
e-mail efisiocorongiu@gmail.com

Il Committente INDIRE	Il Direttore Generale Dott. Flaminio Galli	DATA Maggio 2015
Il Progettista Arch. Efisio Corongiu	Il R.U.P. Avv. Valentina Cucci	AGG.TO
Oggetto *Planimetrie: inquadramento territoriale* *Piante: piani quarto e quinto - Stato Attuale*		SCALA varie1:50 elaborato *1*

Nord

Piano Quarto

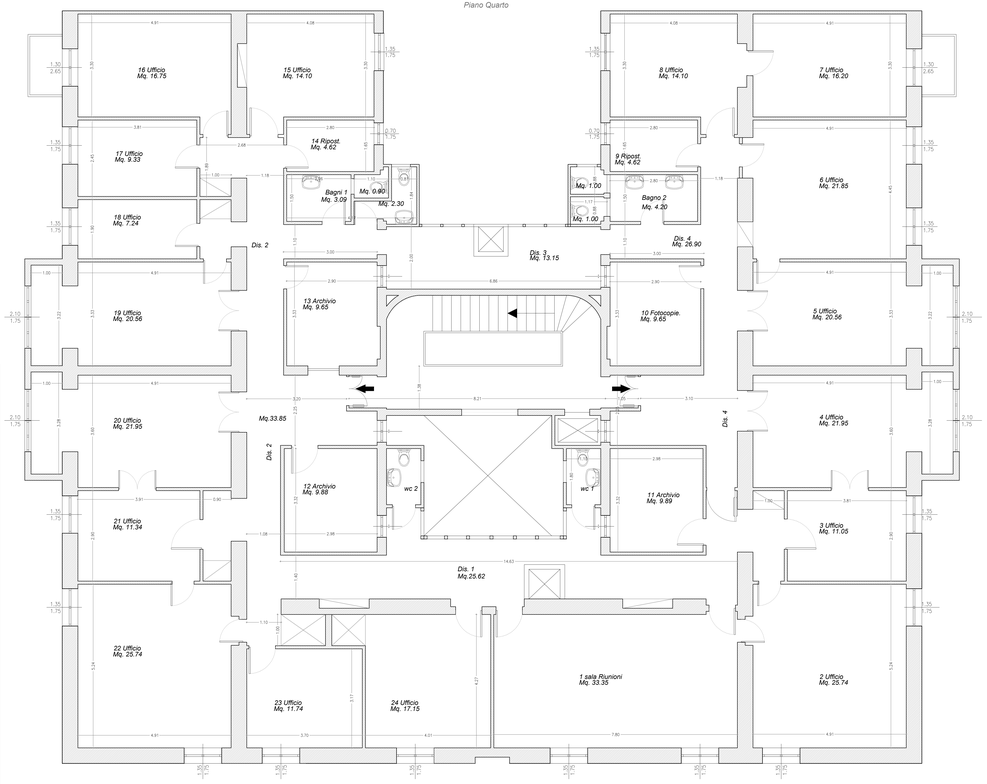
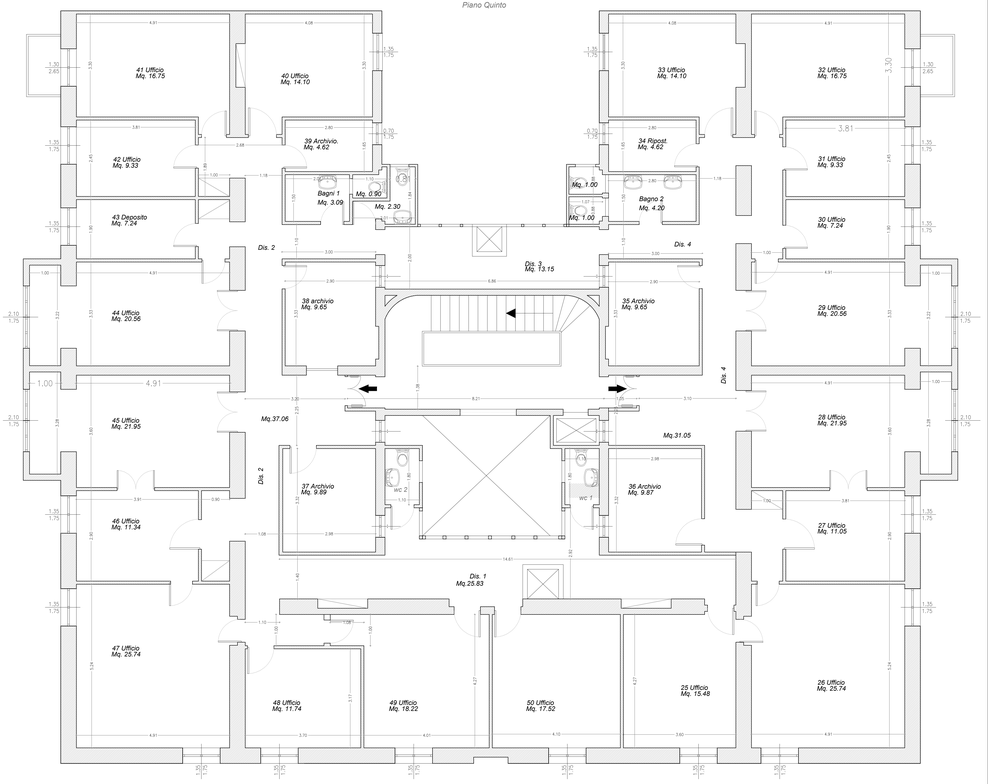
Piano Quinto