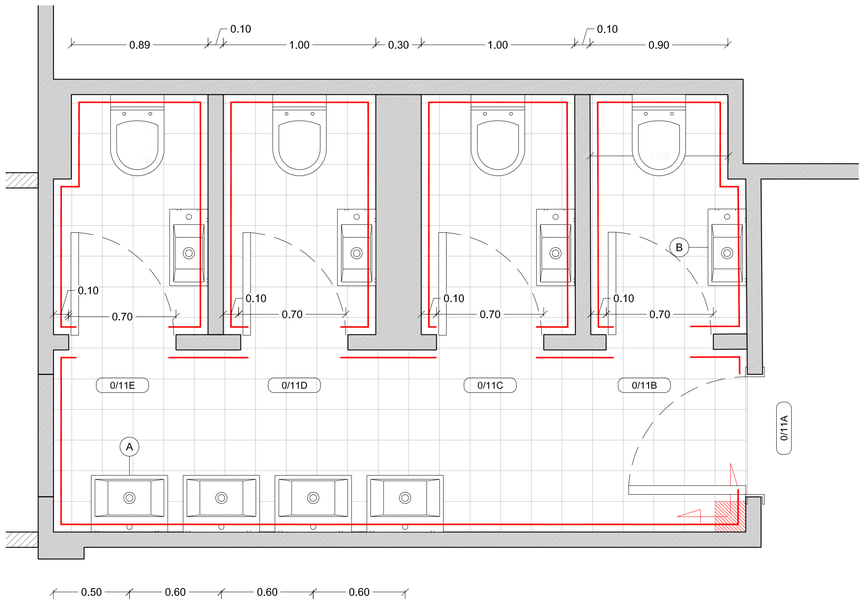

1 | PIANTA GRUPPO 1

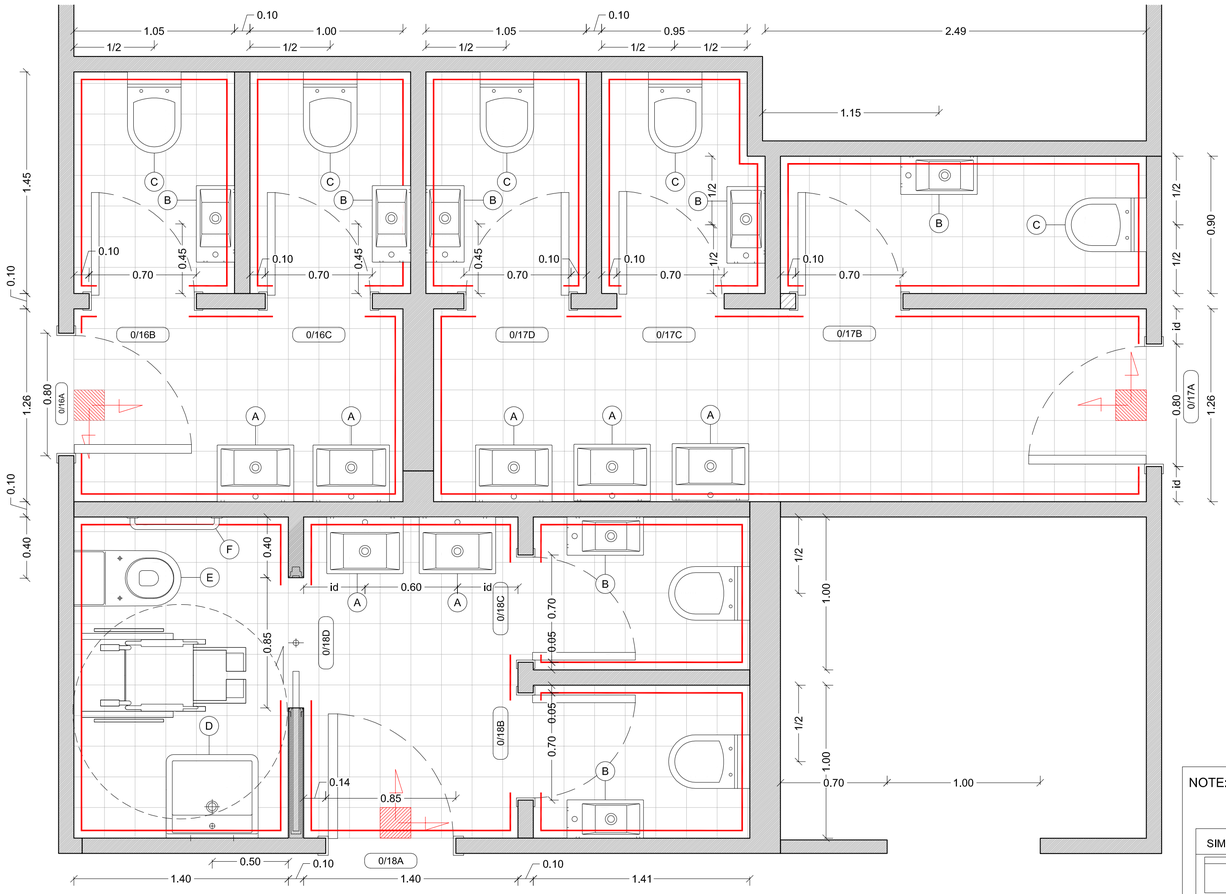

2 | PIANTA GRUPPO 2

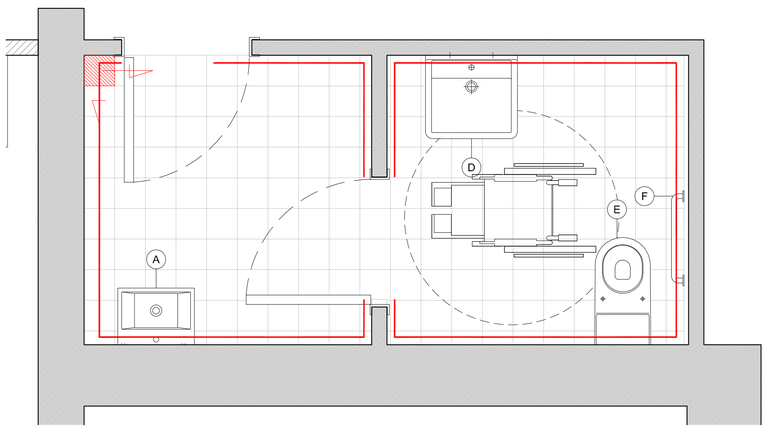

3 | PIANTA GRUPPO 3

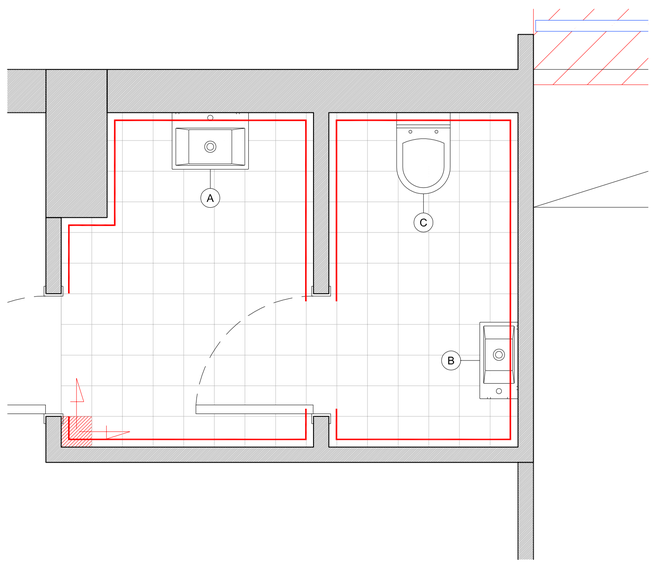

NOTE:

SIMBOLO	FINITURE
	PAVIMENTO IN GRES FORMATO 10x10 cm
	PARTENZA POSA
	RIVESTIMENTO IN GRES PORCELLANATO FORMATO 10x10 cm, sp. 1cm, h. 220 cm

CODICE	ACCESSORIO
A	LAVABO A SOSPESO dim. 50X50
B	LAVABO SOSPESO dim. 50X25
C	VASO IGIENICO
D	LAVABO PER DISABILI
E	VASO IGIENICO PER DISABILI
F	MANIGLIONE DI SICUREZZA

PER IL POSIZIONAMENTO DEI SANITARI MANTENERE GLI ATTACCHI ESISTENTI SALVO DIVERSA INDICAZIONE

ANDRÉ BENAIM STUDIO DI ARCHITETTURA
via della Fornace, 11 Firenze 50125 tel. +39 055 663284 fax +39 055 672615
andre@studiobenaim.it www.studiobenaim.it progettazione@studiobenaim.it

TEAM GROUP
arch. André Benaim
ing. Filippo M. Messeri
ing. Roberto Lotti
ing. Lorenzo Gagliardi
p.i. PierFrancesco Giannasi

PROGETTO
INDIRE_Firenze
Via Lombroso 6-11

TITOLO TAVOLA
DETAGLIO BAGNI

SCALA
1:20

DATA
23-11-2015

A5-01