




1 | dettaglio FACCIATA

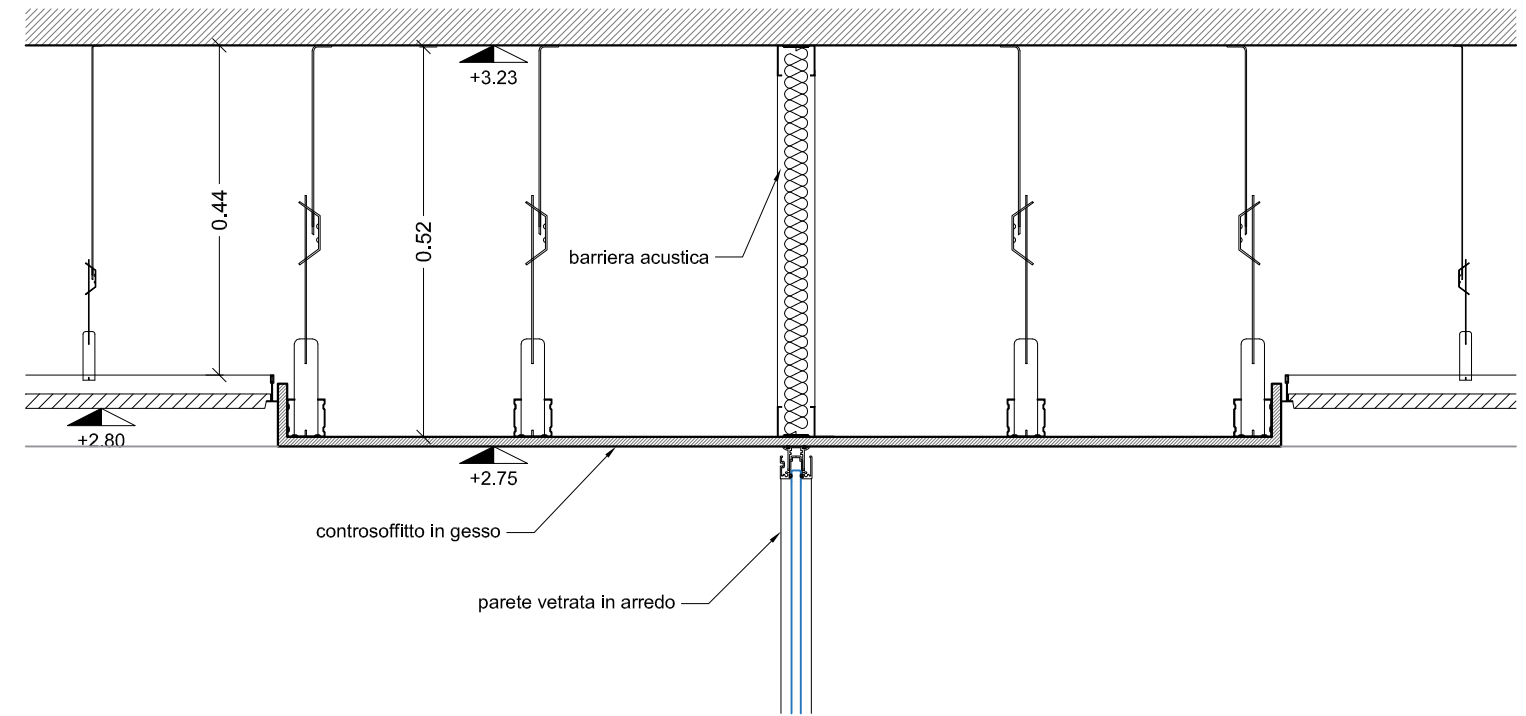

2 | dettaglio PARETI VETRATE

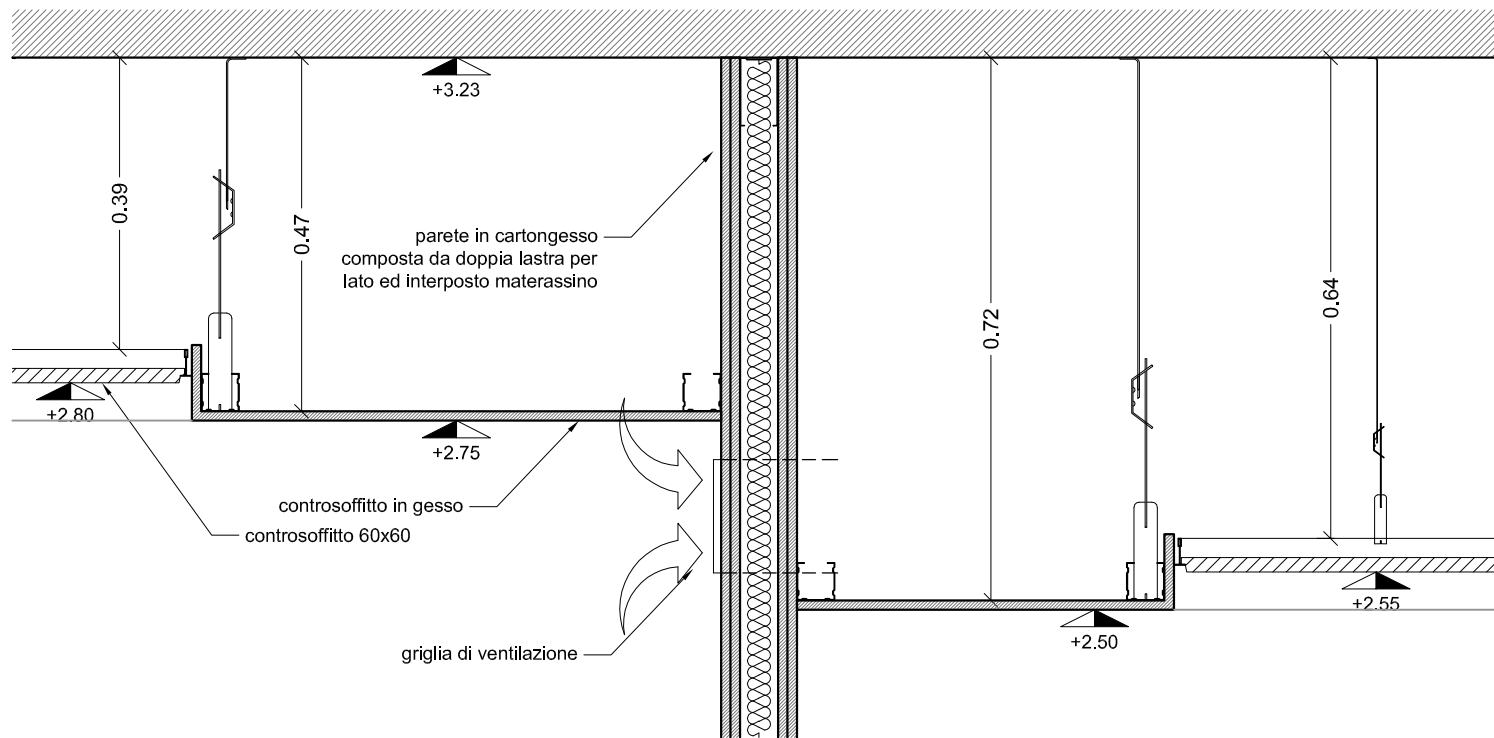

3 | dettaglio CORRIDOIO-UFFICIO

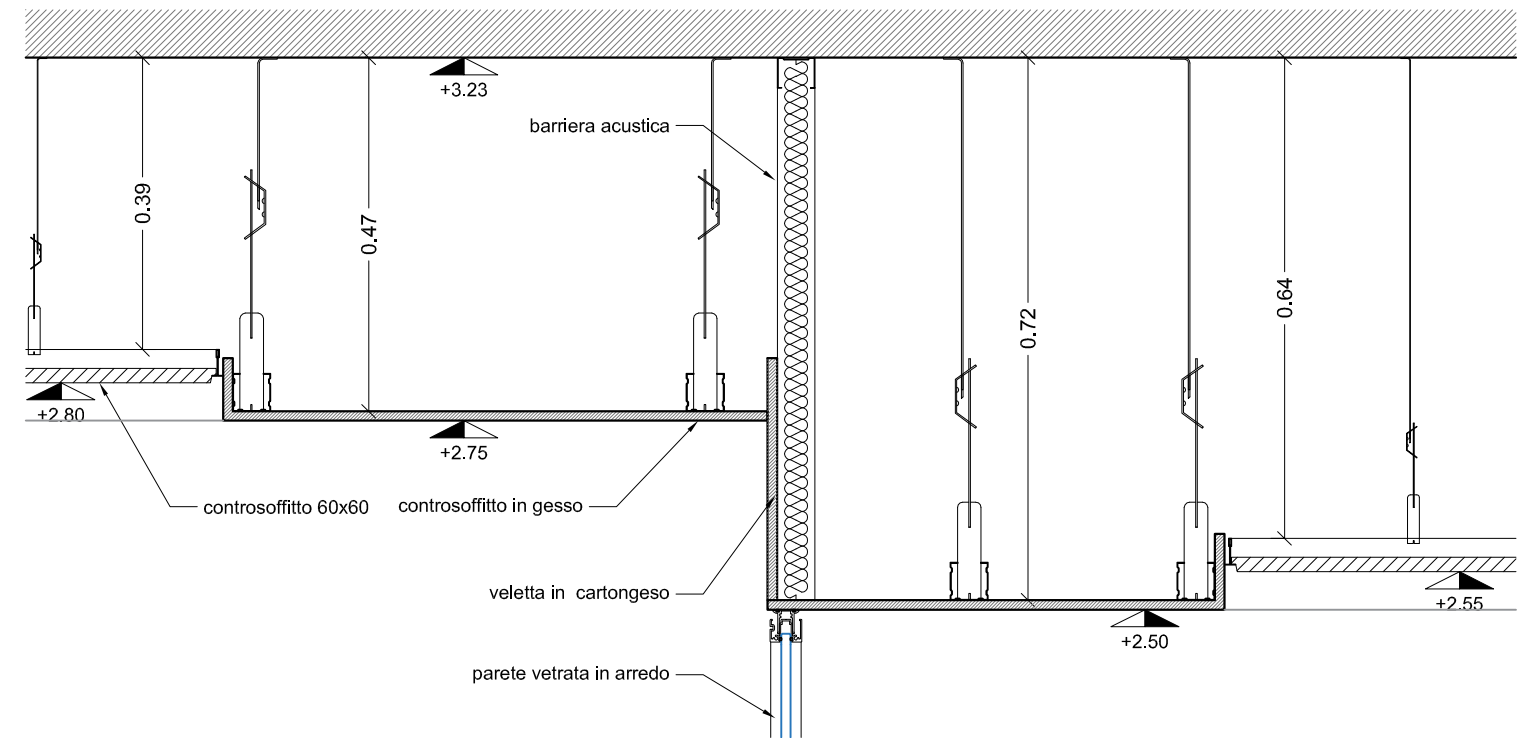

4 | dettaglio CORRIDOIO-UFFICIO