



PLANIMETRIA - Allestimento

TENSOSTRUTTURA - pianta
scala 1:100

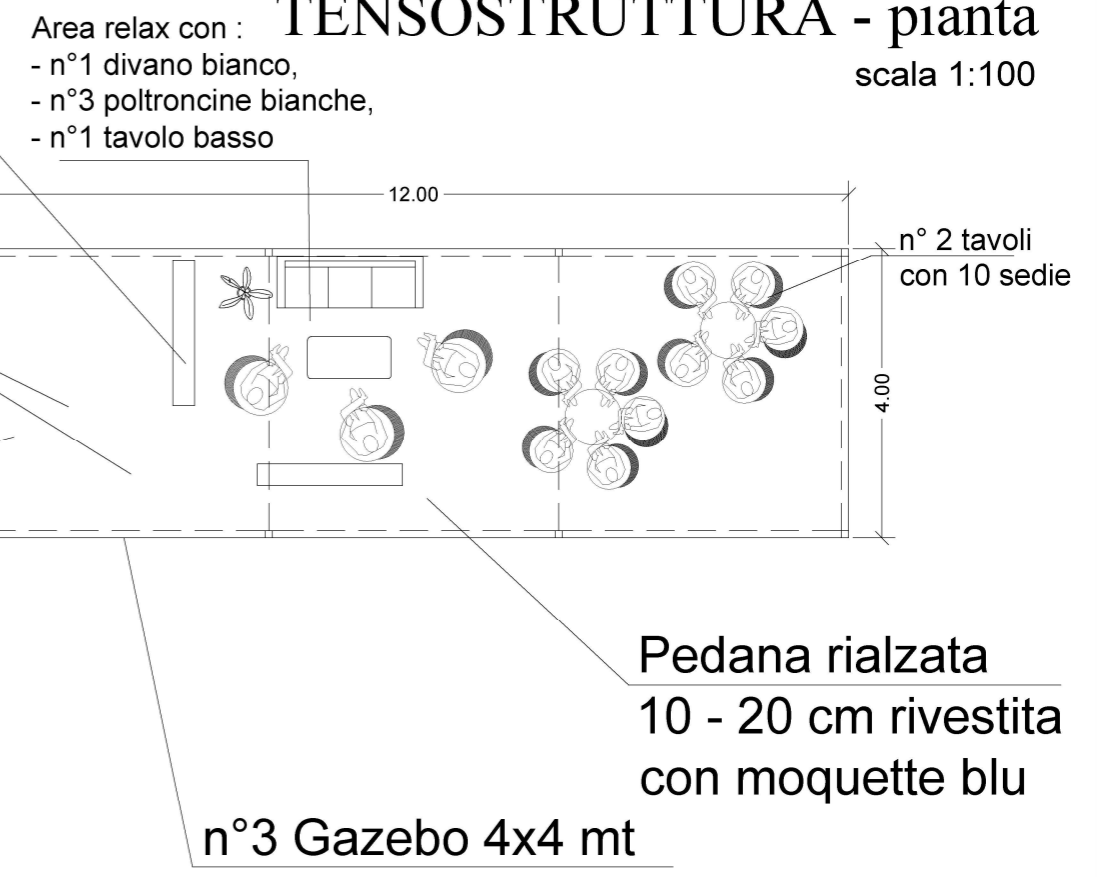

PALCO - Allestimento
scala 1:200

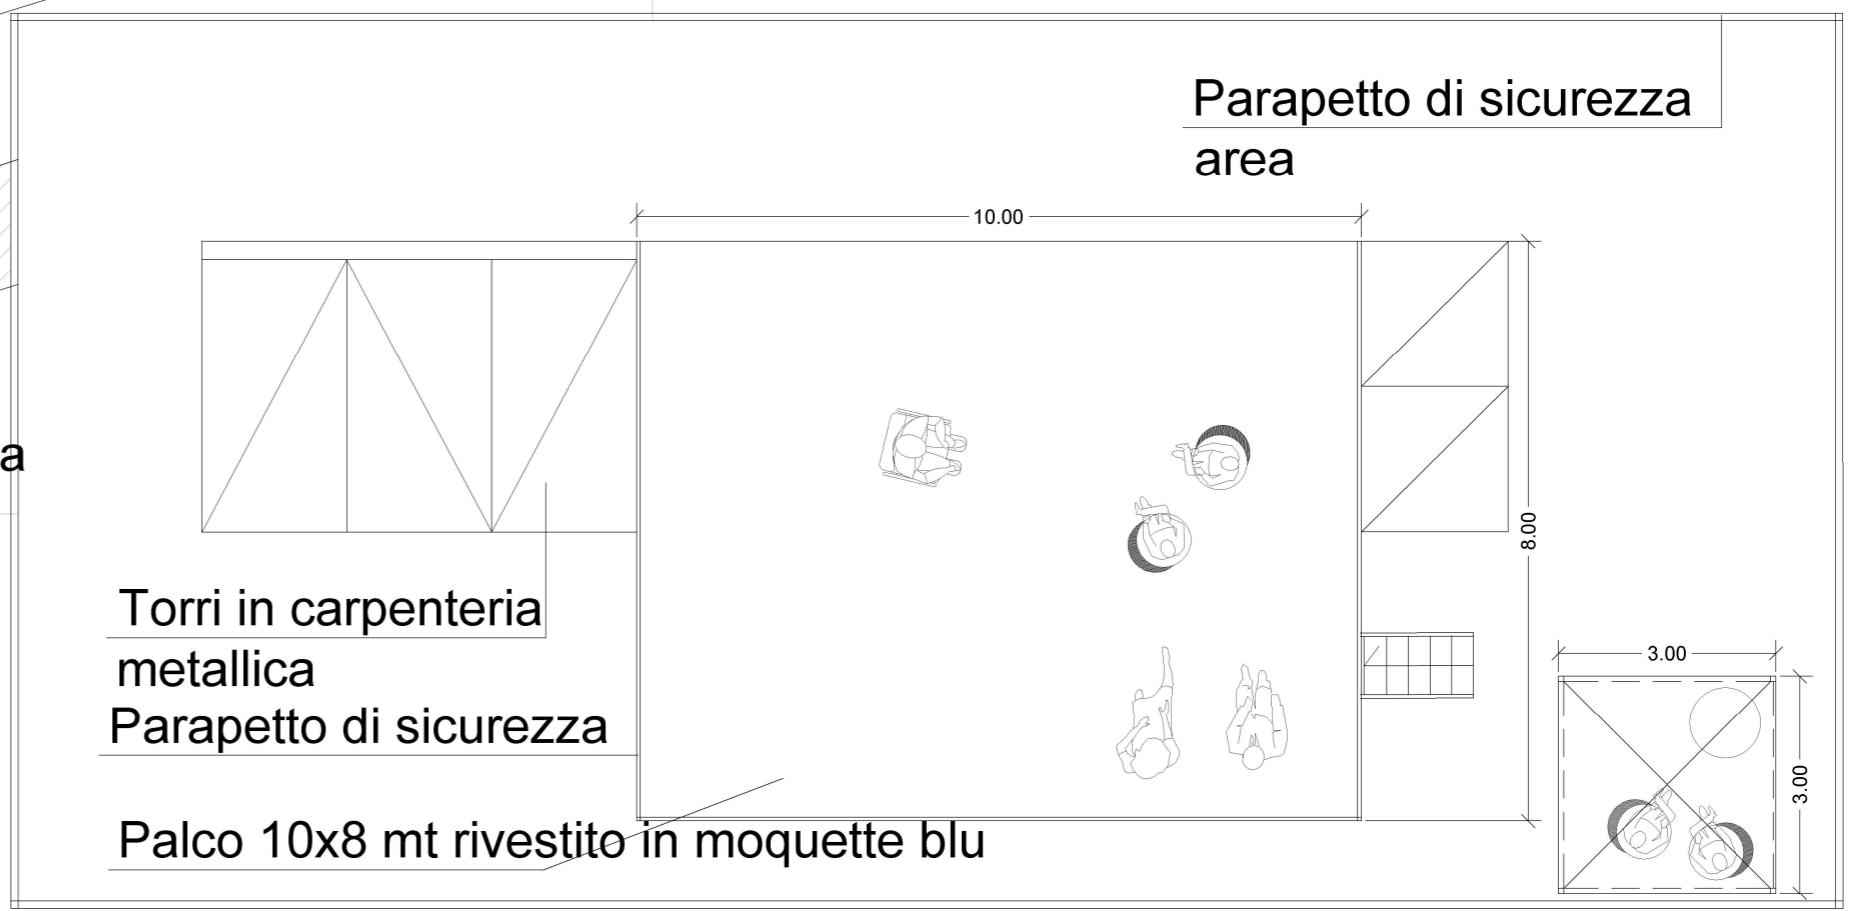

PROGETTO STAND FESTIVAL D'EUROPA		
Il Committente INDIRE	Il Direttore Generale FLAMINIO GALLI	DATA MARZO 2017
Il Progettista Arch. Efisio Corongiu		SCALA
Oggetto Piante		documento corretto elaborato 1