

OGGETTO: Descrizione tecnica tavolo riunioni e rivestimento a muro da installare nella sala riunione della sede INDIRE di Roma – via Guidubaldo del Monte n°54.

1. TAVOLO RIUNIONI realizzato su misura

Dim. L720xP260xH75cm, come da disegno allegato

composto da:

TAVOLO RIUNIONI. dim. L716xP260cm, realizzato con struttura in legno di abete rivestito in MDF laccato opaco

colore a scelta della D.L. (ciclo di verniciatura fondo poliesterino e finitura poliuretanica 20 gloss), piano

tamburato spessore 6cm, con inserto in pannello impiallacciato, o laccato, o in laminato tipo fenix, l'inserto del piano risulterà a filo con la parte laccata, che nel suo ribassamento accoglierà le n°10 torrette estraibili e nasconderà tutti i cablaggi necessari.

Il bordo sarà modanato a toro e realizzato in legno massello.

Il tutto suddiviso in sei settori livellabili con piedi regolabili per permettere il perfetto allineamento.

2. RIVESTIMENTO A MURO sala riunioni dim. L515xP4xH300cm -

composto da:

Elemento fonoassorbente per rivestimento murale. Dim. L94,8xP4xH230,8cm. In tessuto.

Zoccolo in alluminio ox. Naturale e tappi laterali. H48mm. Pannello di rivestimento laccato.

Dim. L<95xH<300cm. Pannello di rivestimento laccato. Dim. L<95xH<76cm.

3. RIVESTIMENTO A MURO ufficio direttore dim. L285xP4xH230cm -

composto da:


Pannello di rivestimento. Dim. L95xP2xH229,7cm. Finitura: essenza Tappo terminale. H230cm.




Finitura: essenza Tappo terminale. H<310cm. Finitura: essenza .

Per meglio esplicitare quanto sopra riportato, si allegano elaborati grafici di progetto.


Architetto Efsio Corongiu

FORNITURA ARREDI - SALA RIUNIONI

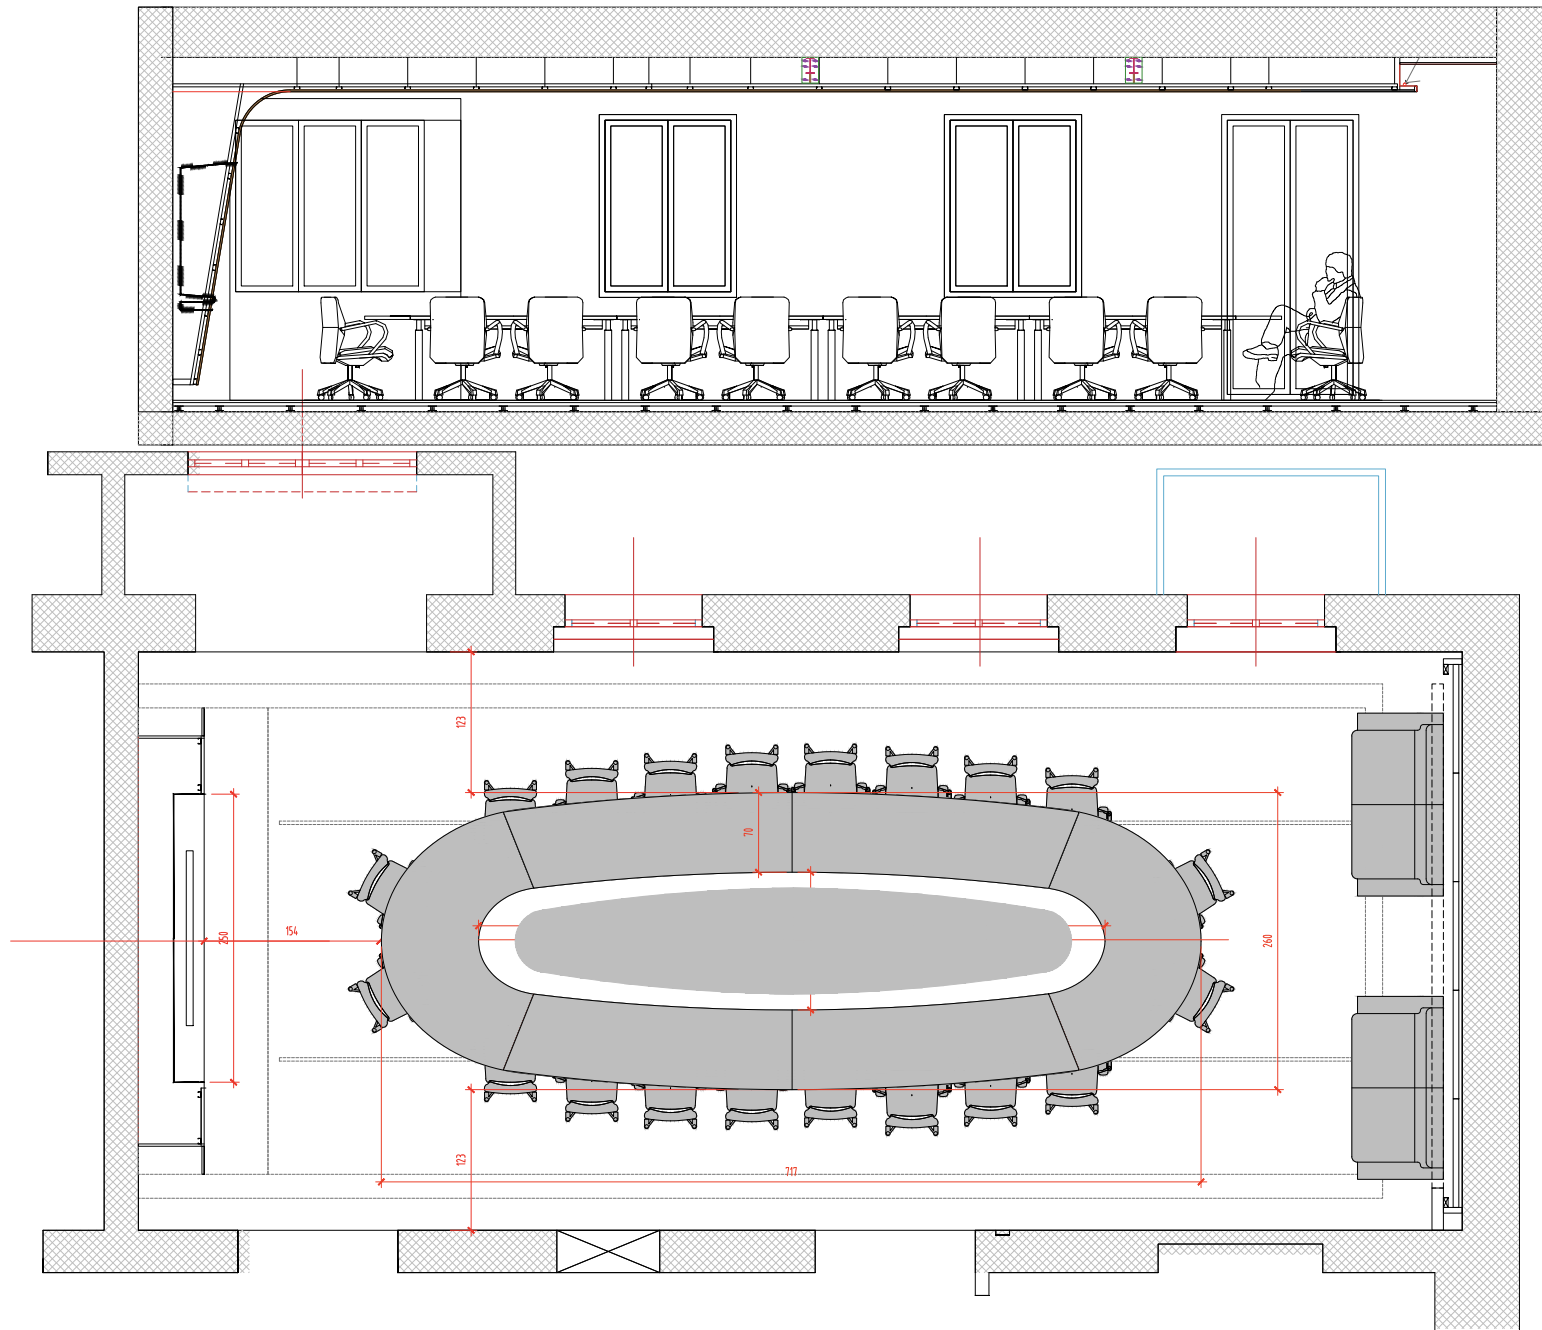

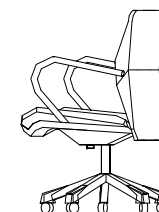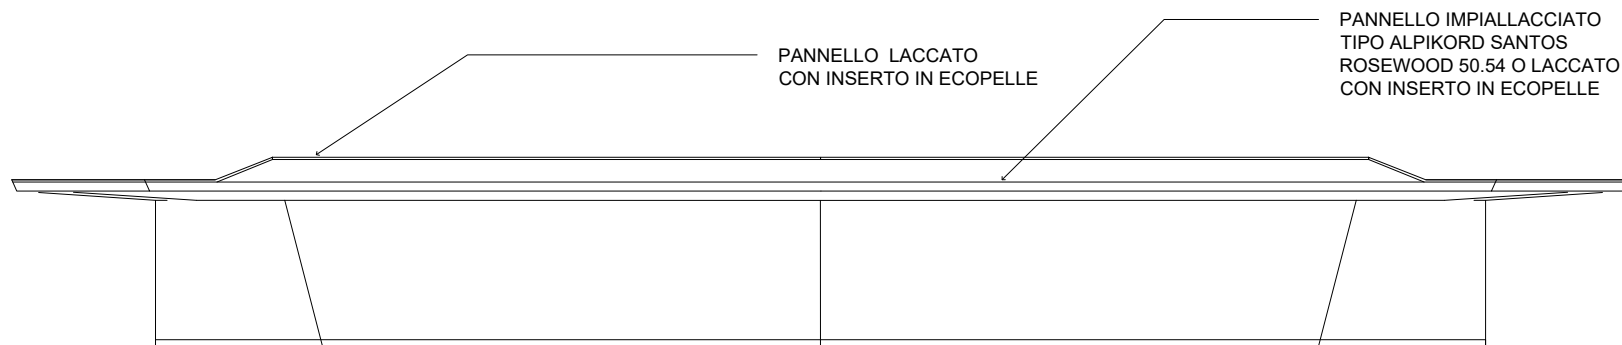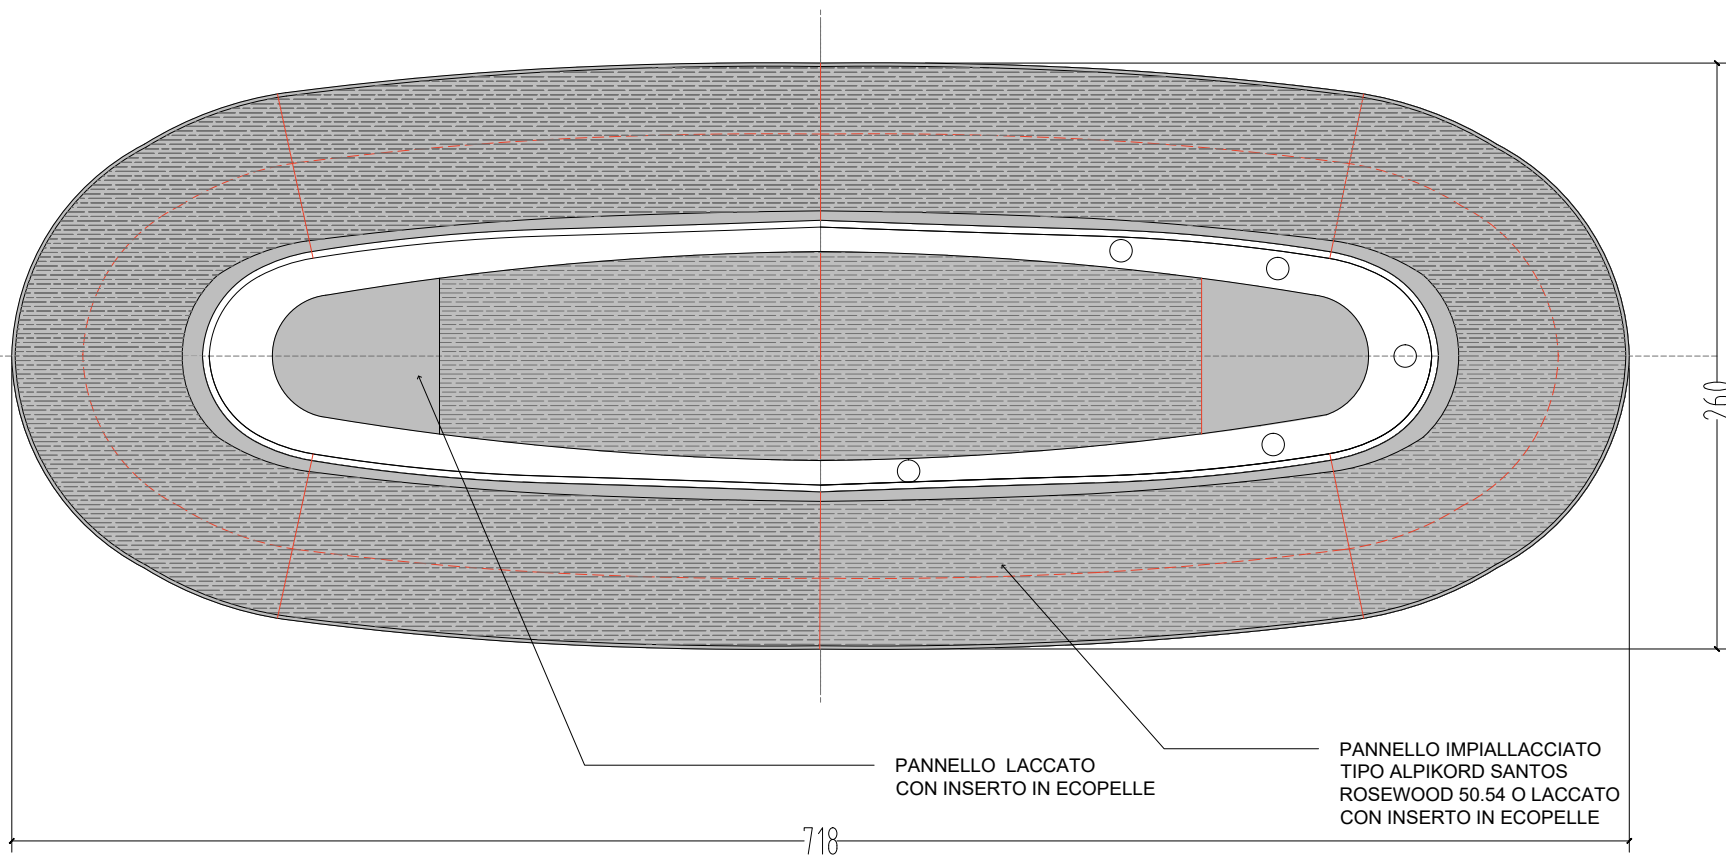

FORNITURA ARREDI - TAVOLO SALA RIUNIONI INDIRE

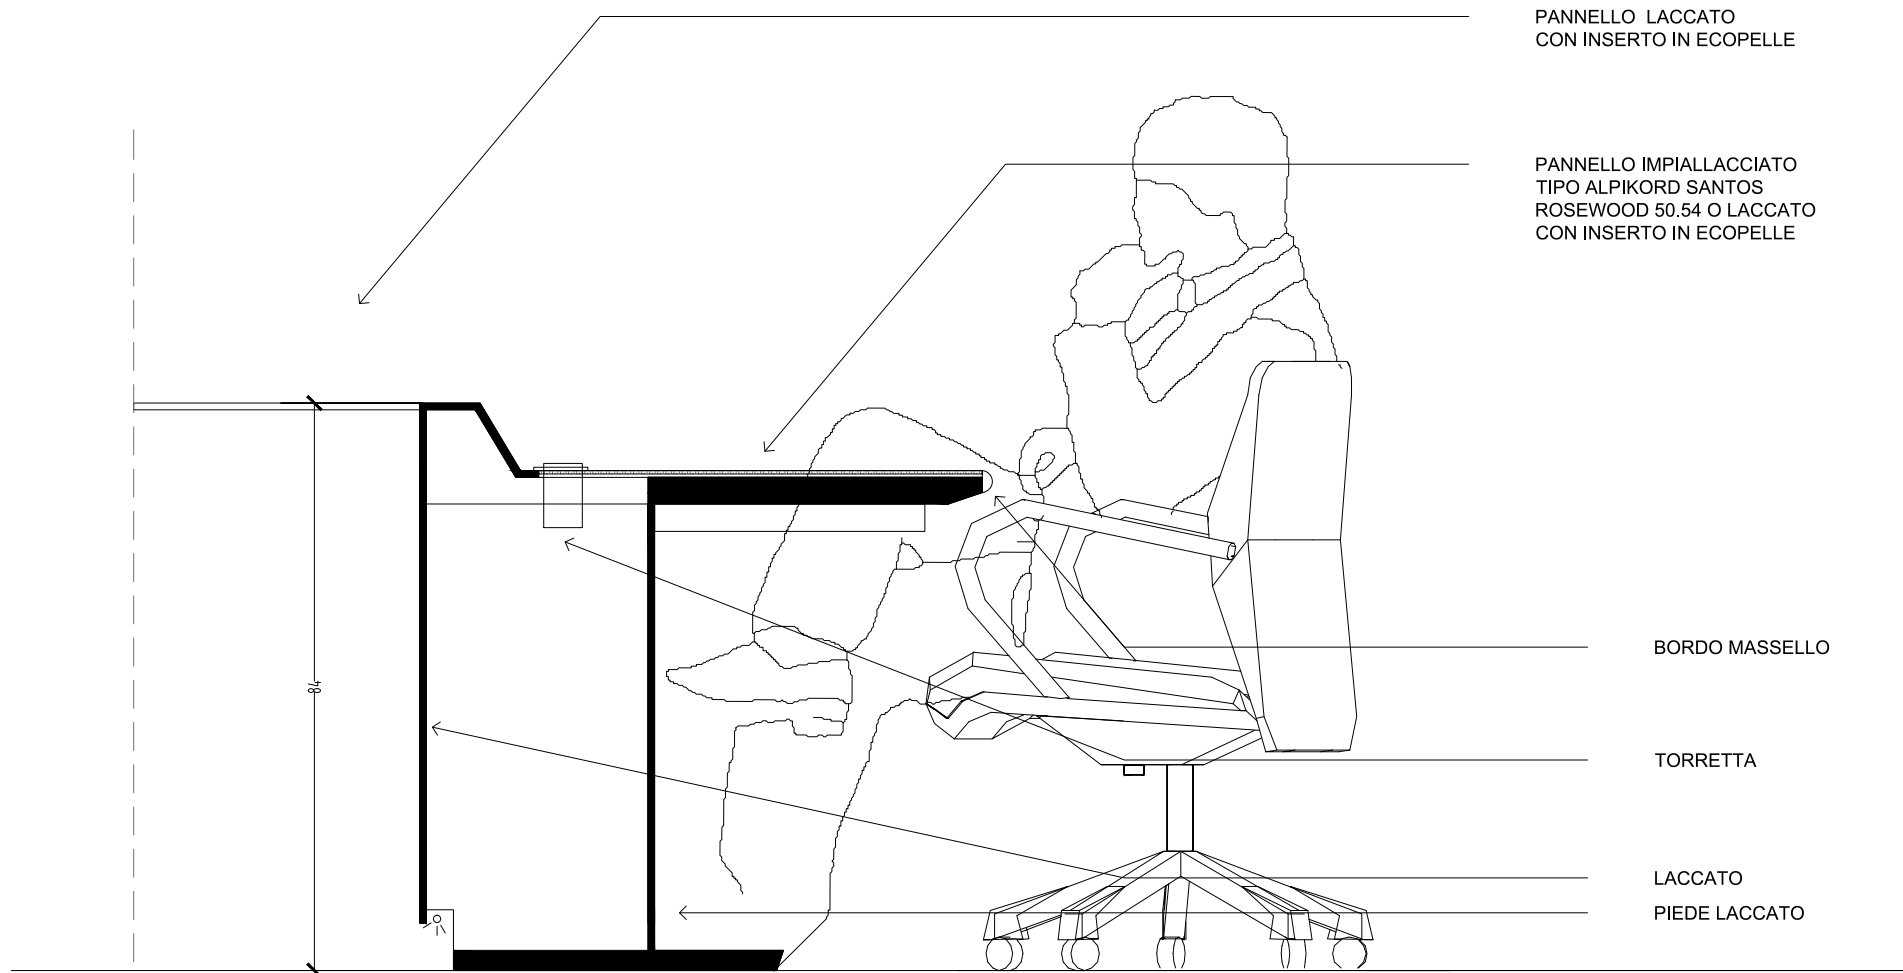

PANNELLO LACCATO
CON INSERTO IN ECOPELLE

PANNELLO IMPIALLACCIATO
TIPO ALPIKORD SANTOS
ROSEWOOD 50.54 O LACCATO
CON INSERTO IN ECOPELLE

BORDO MASSELLO

TORRETTA

LACCATO
PIEDE LACCATO

FORNITURA ARREDI - TAVOLO SALA RIUNIONI INDIRE