



Piano Quarto

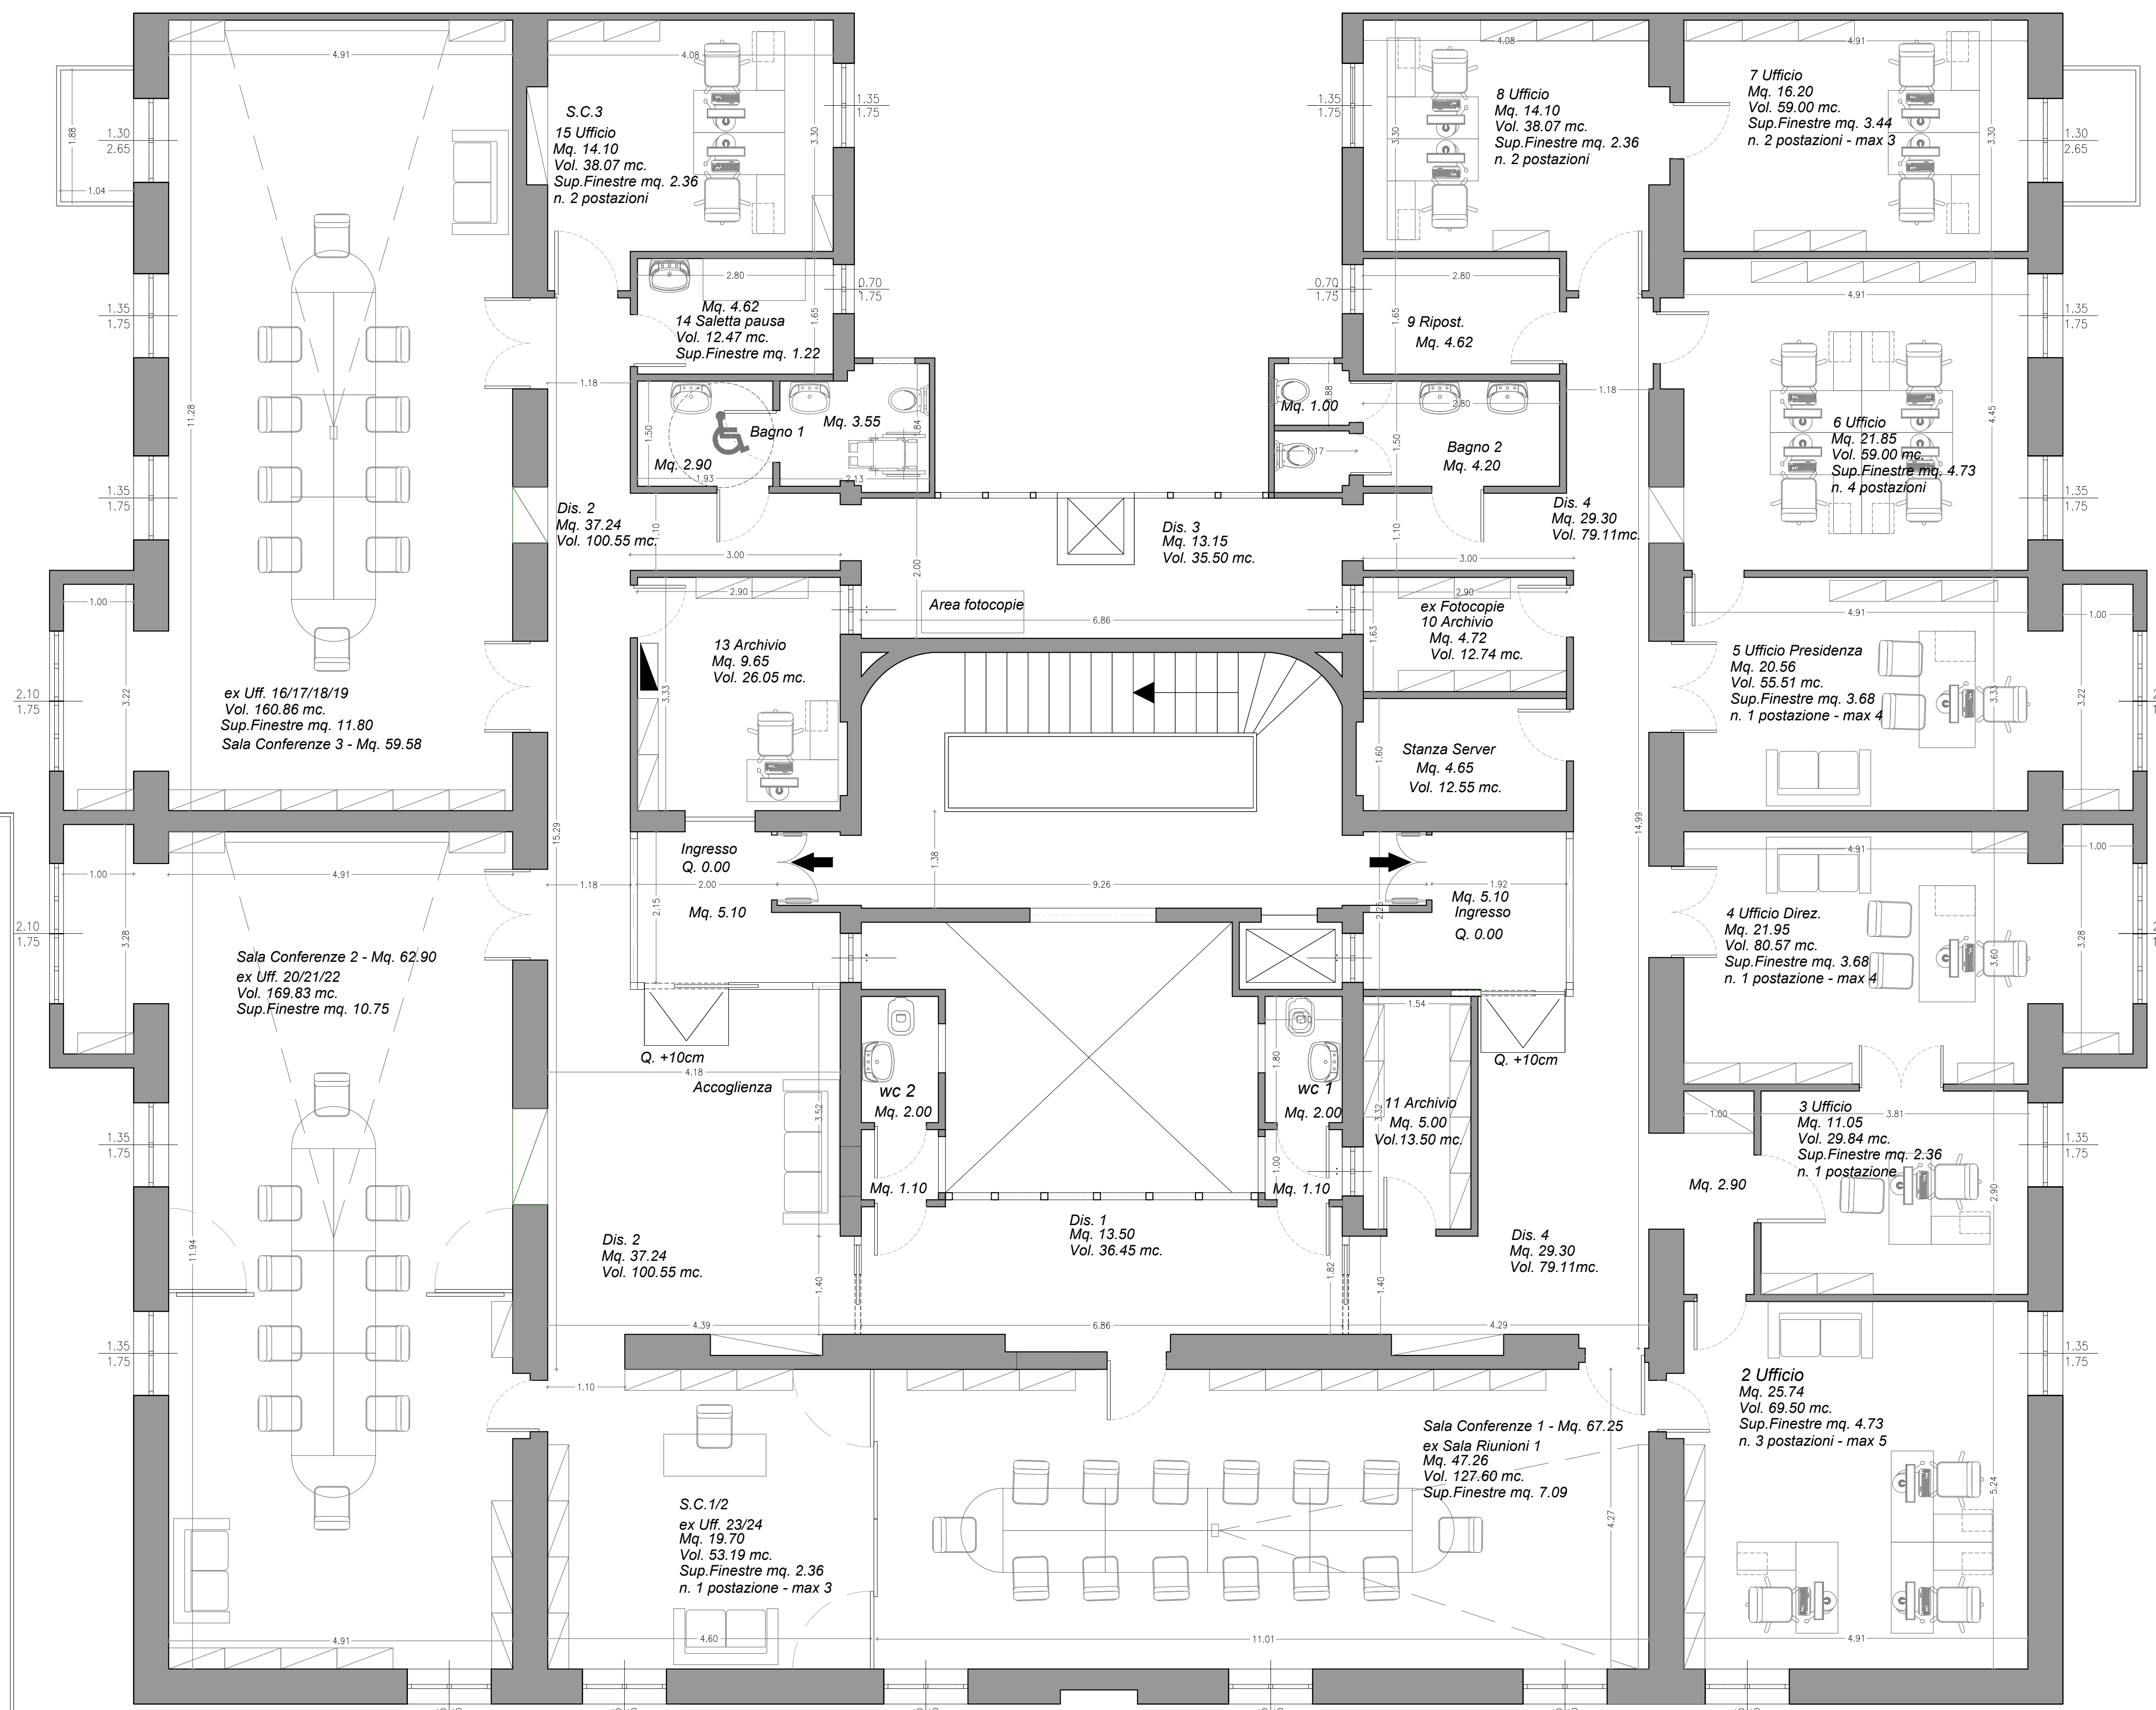

Piano Quinto

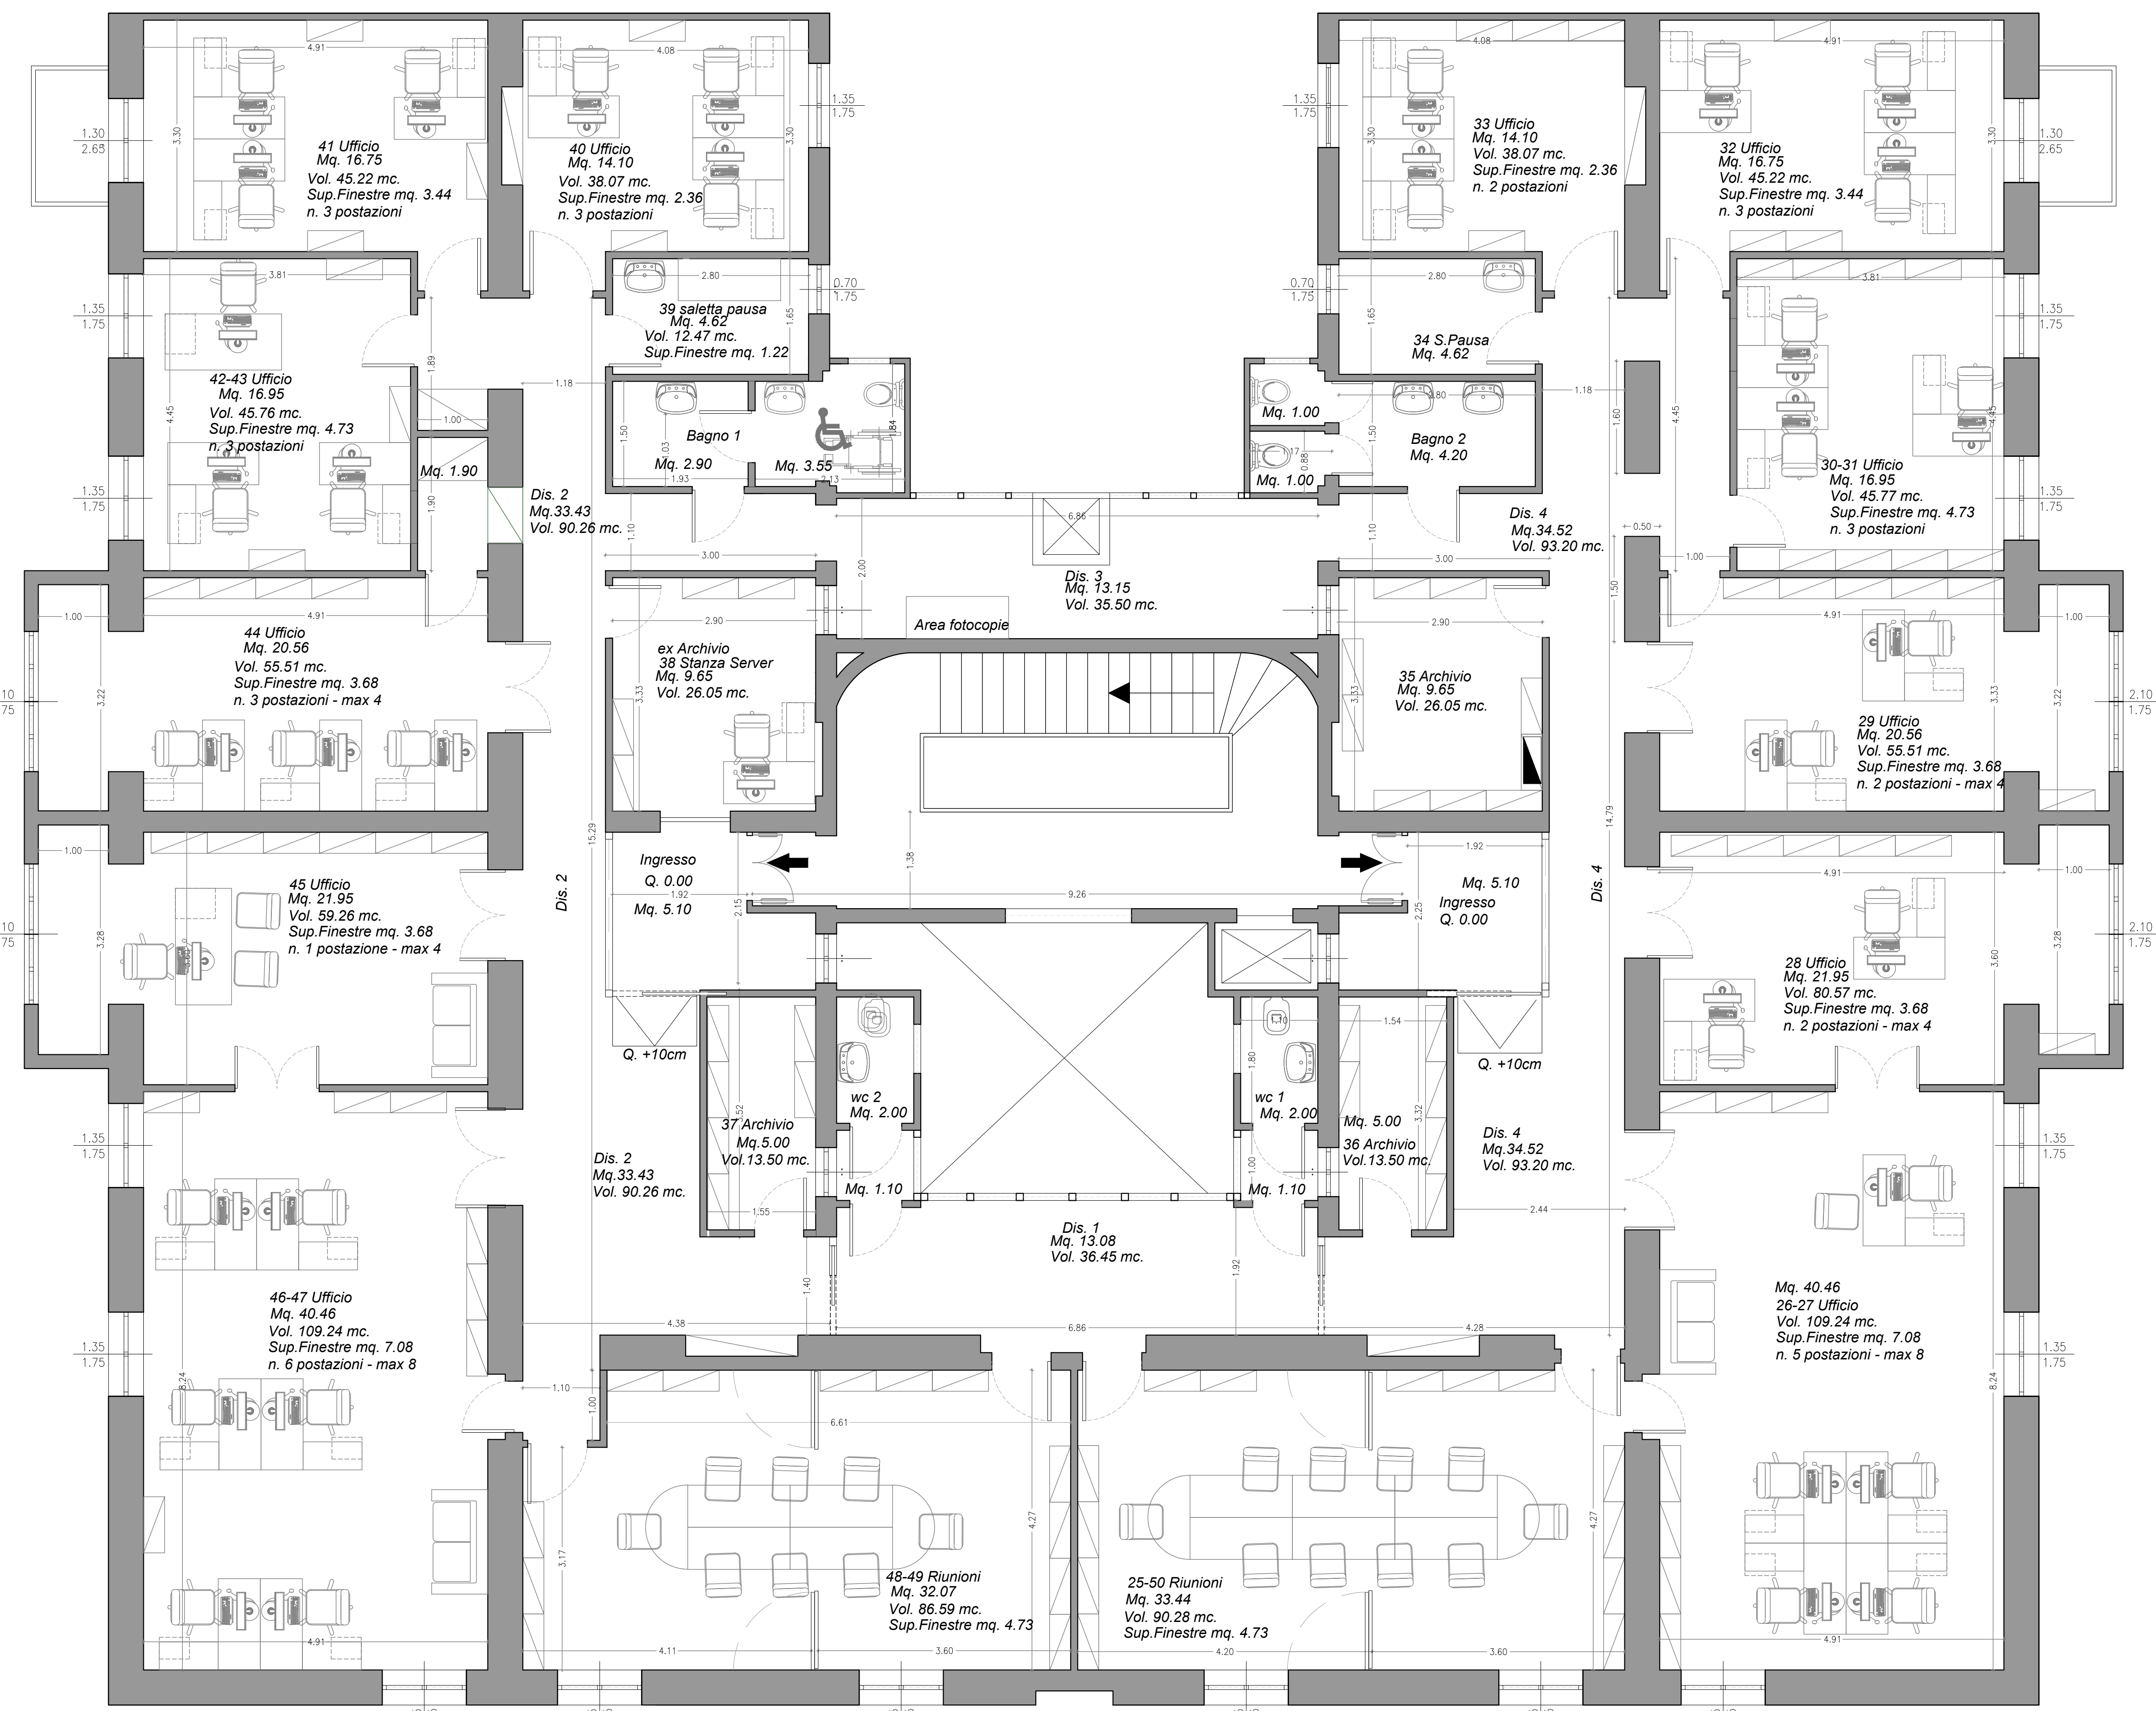

Palazzo Gerini
via M. Buonarroti, 10 Firenze

Progetto Definitivo
per la Manutenzione ordinaria e straordinaria
degli Uffici ex IRRE Lazio,
in via Guidubaldo Del Monte, 54 Roma



Studio di Architettura Efsio Corongiu
Via del Collegio n.28 - 09124 Cagliari
Ordine degli Architetti Prov. di Cagliari
n. 196
e-mail efsiocorongiu@gmail.com

Il Committente INDIRE	Il Direttore Generale Dott. Flaminio Galli	DATA Maggio 2015
Il Progettista Arch. Efsio Corongiu	Il R.U.P. Avv. Valentina Cucci	AGG.TO
Oggetto Arredi e Quote Piante: piano quarto e quinto		SCALA 1:50 elaborazione 3