


Piano Quarto

schema unifilare canali ripresa aria di ricambio

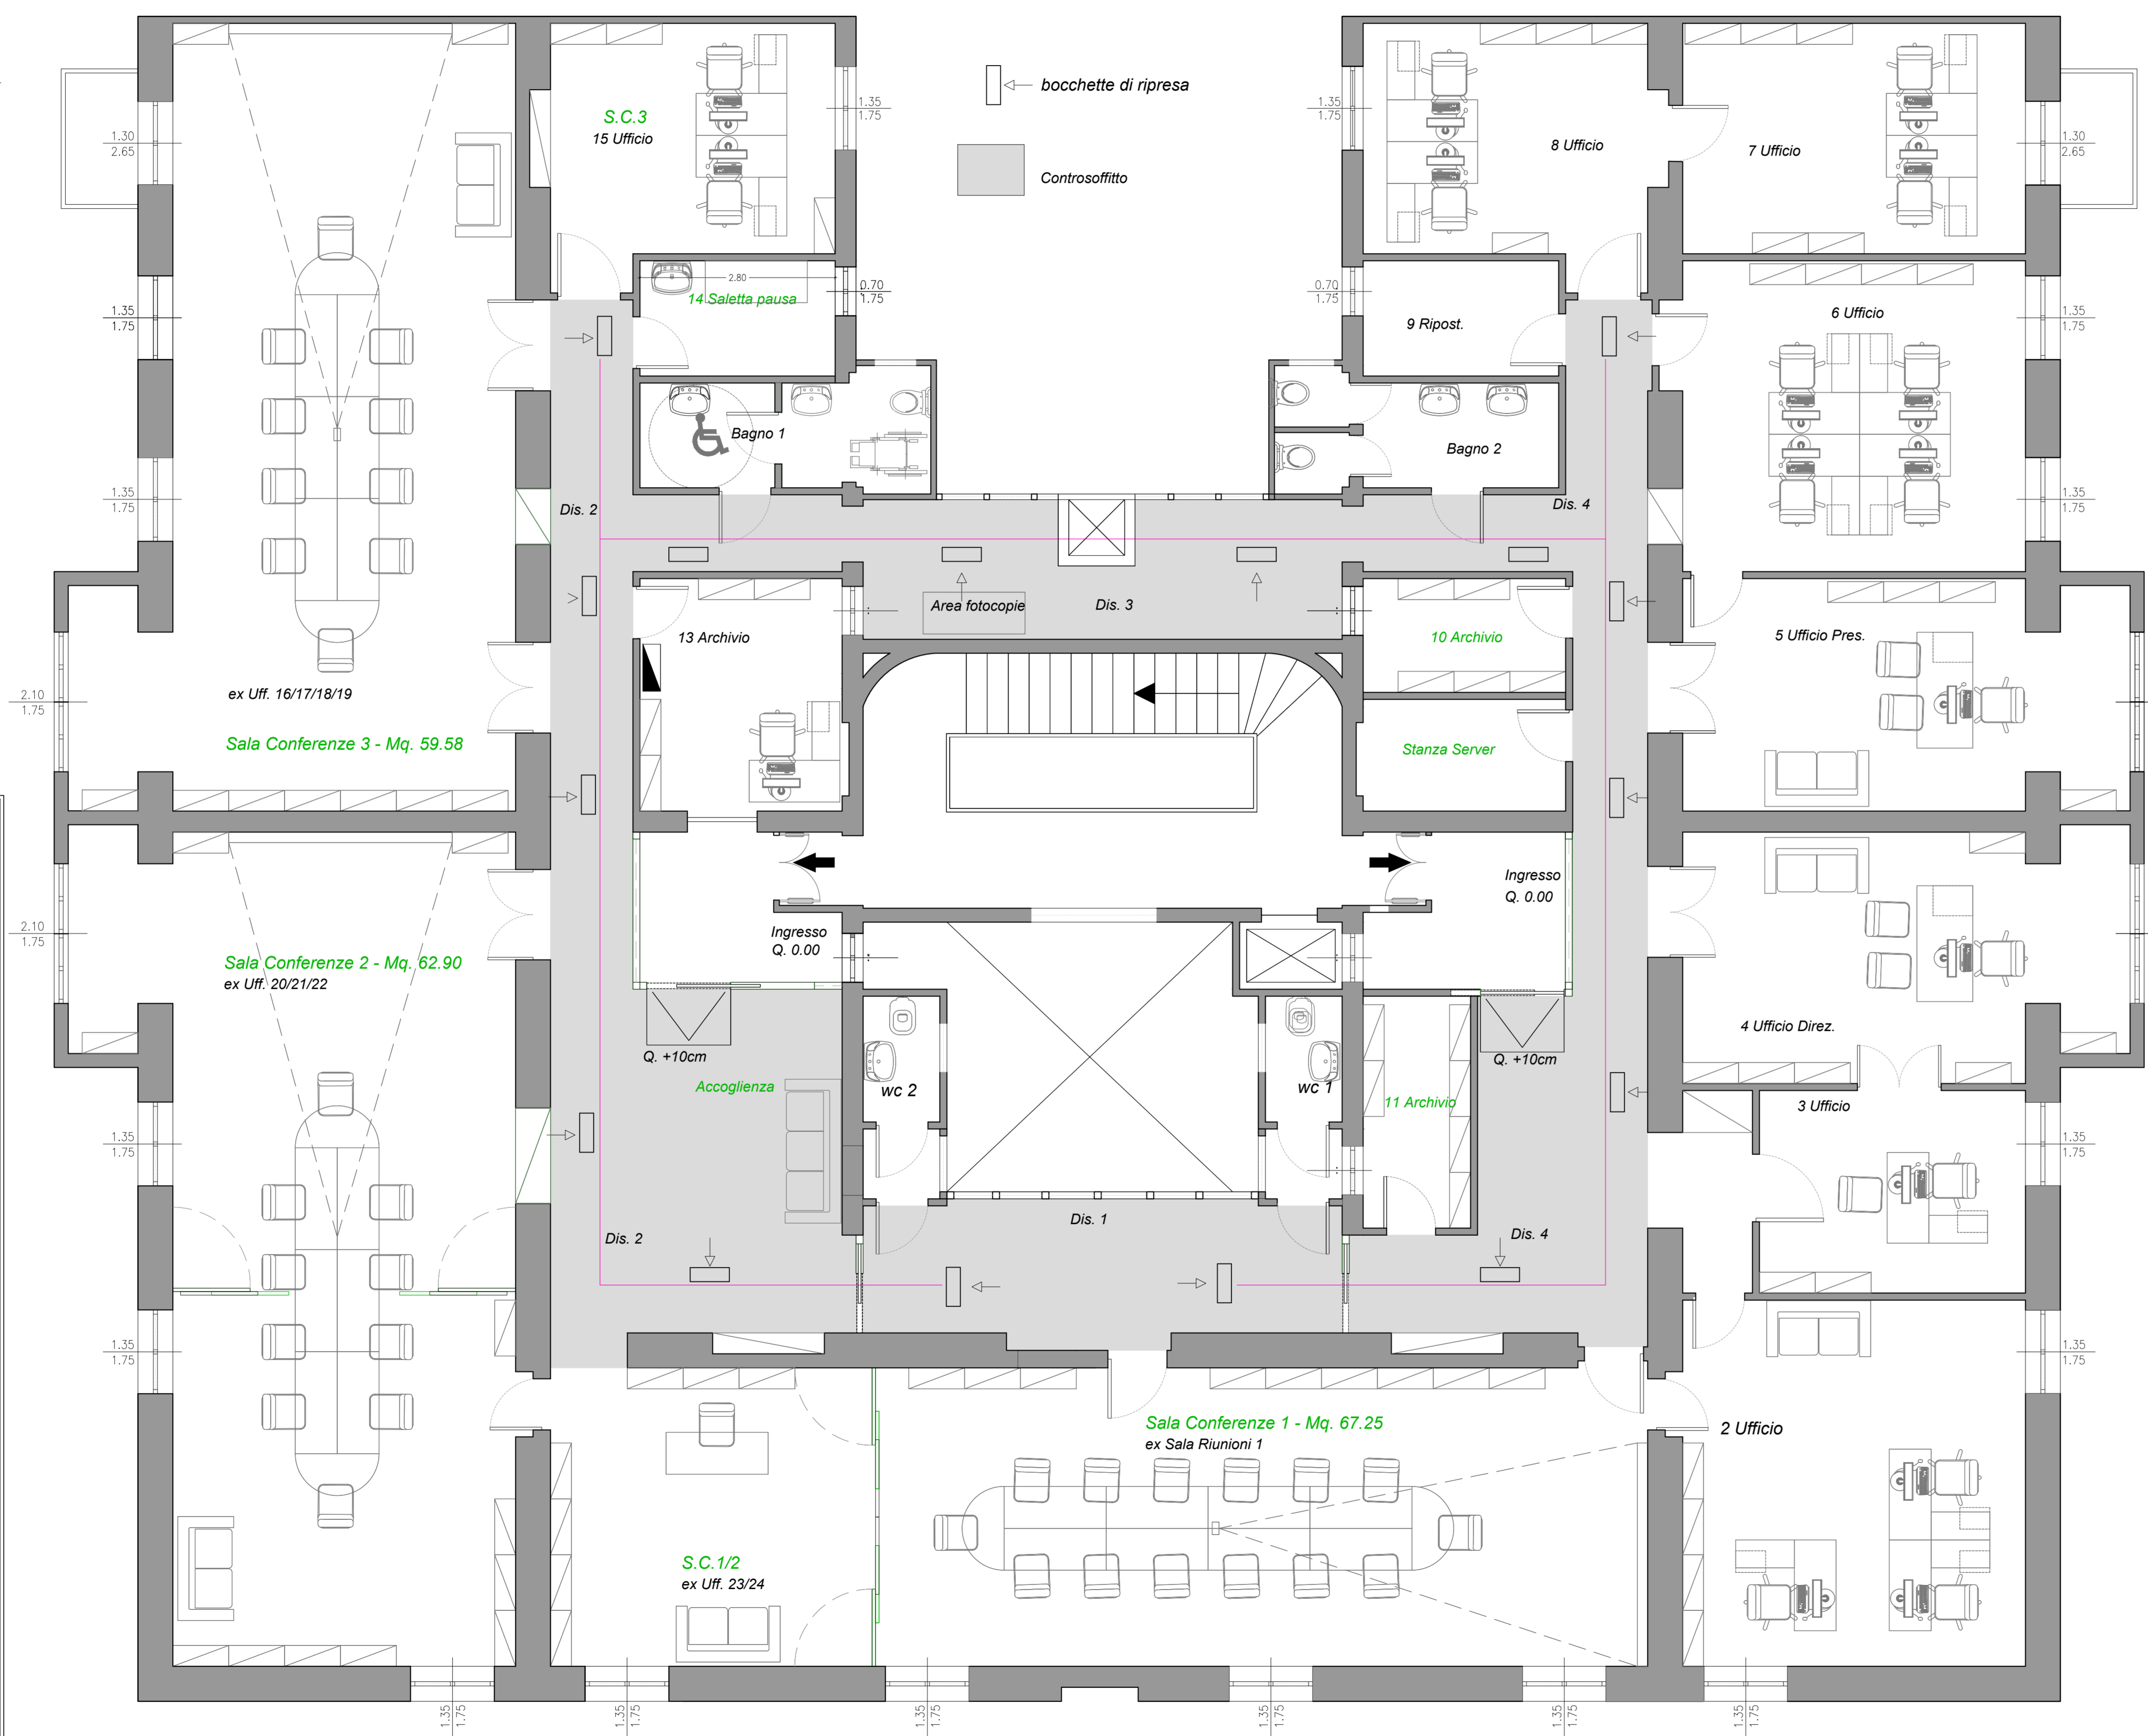

Piano Quinto

schema unifilare canali ripresa aria di ricambio



Indice Istituto Nazionale di Documentazione,
Innovazione e Ricerca Educativa
Palazzo Gerimi
via M. Buonarroti, 10 Firenze

Progetto Definitivo
per la Manutenzione ordinaria e straordinaria
degli Uffici ex IRRE Lazio,
in via Guidubaldo Del Monte, 54 Roma



Studio di Architettura Efsio Corongiu
Via del Collegio n.28 - 09124 Cagliari
Ordine degli Architetti Prov. di Cagliari
n. 196
e-mail efsiocorongiu@gmail.com

| | | |
|---|---|---------------------------------|
| Il Committente INDIRE | Il Direttore Generale Dott. Flaminio Galli | DATA Maggio 2015 |
| Il Progettista Arch. Efsio Corongiu | Il R.U.P. Avv. Valentina Cucci | AGG.TO |
| Oggetto Impianto Climatizzazione Schema unifilare canali ripresa aria ricambio Pianta: piano quarto e quinto | | SCALA elaborato 7a |