


1 | SEZIONE 1-1_stralci
 2 | SEZIONE 2-2_stralci

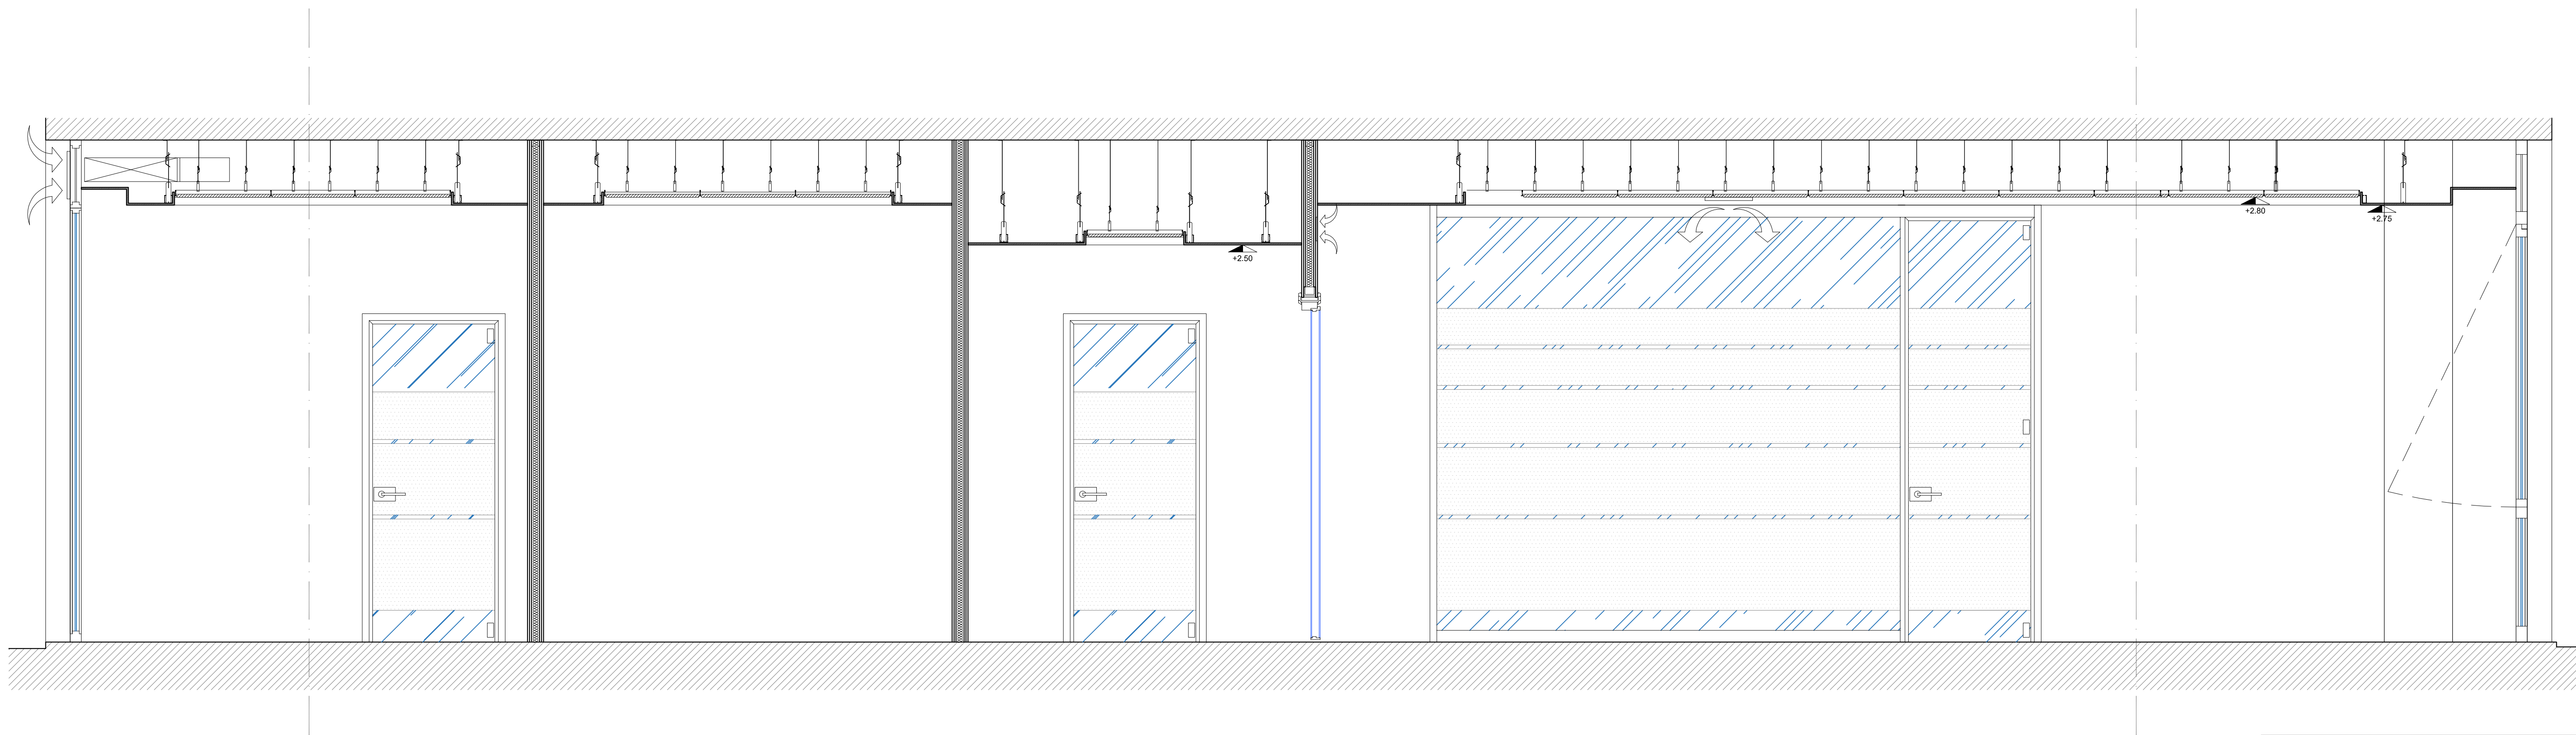

NOTE: