


PLANIMETRIA ILLUMINAZIONE ORDINARIA E DI SICUREZZA

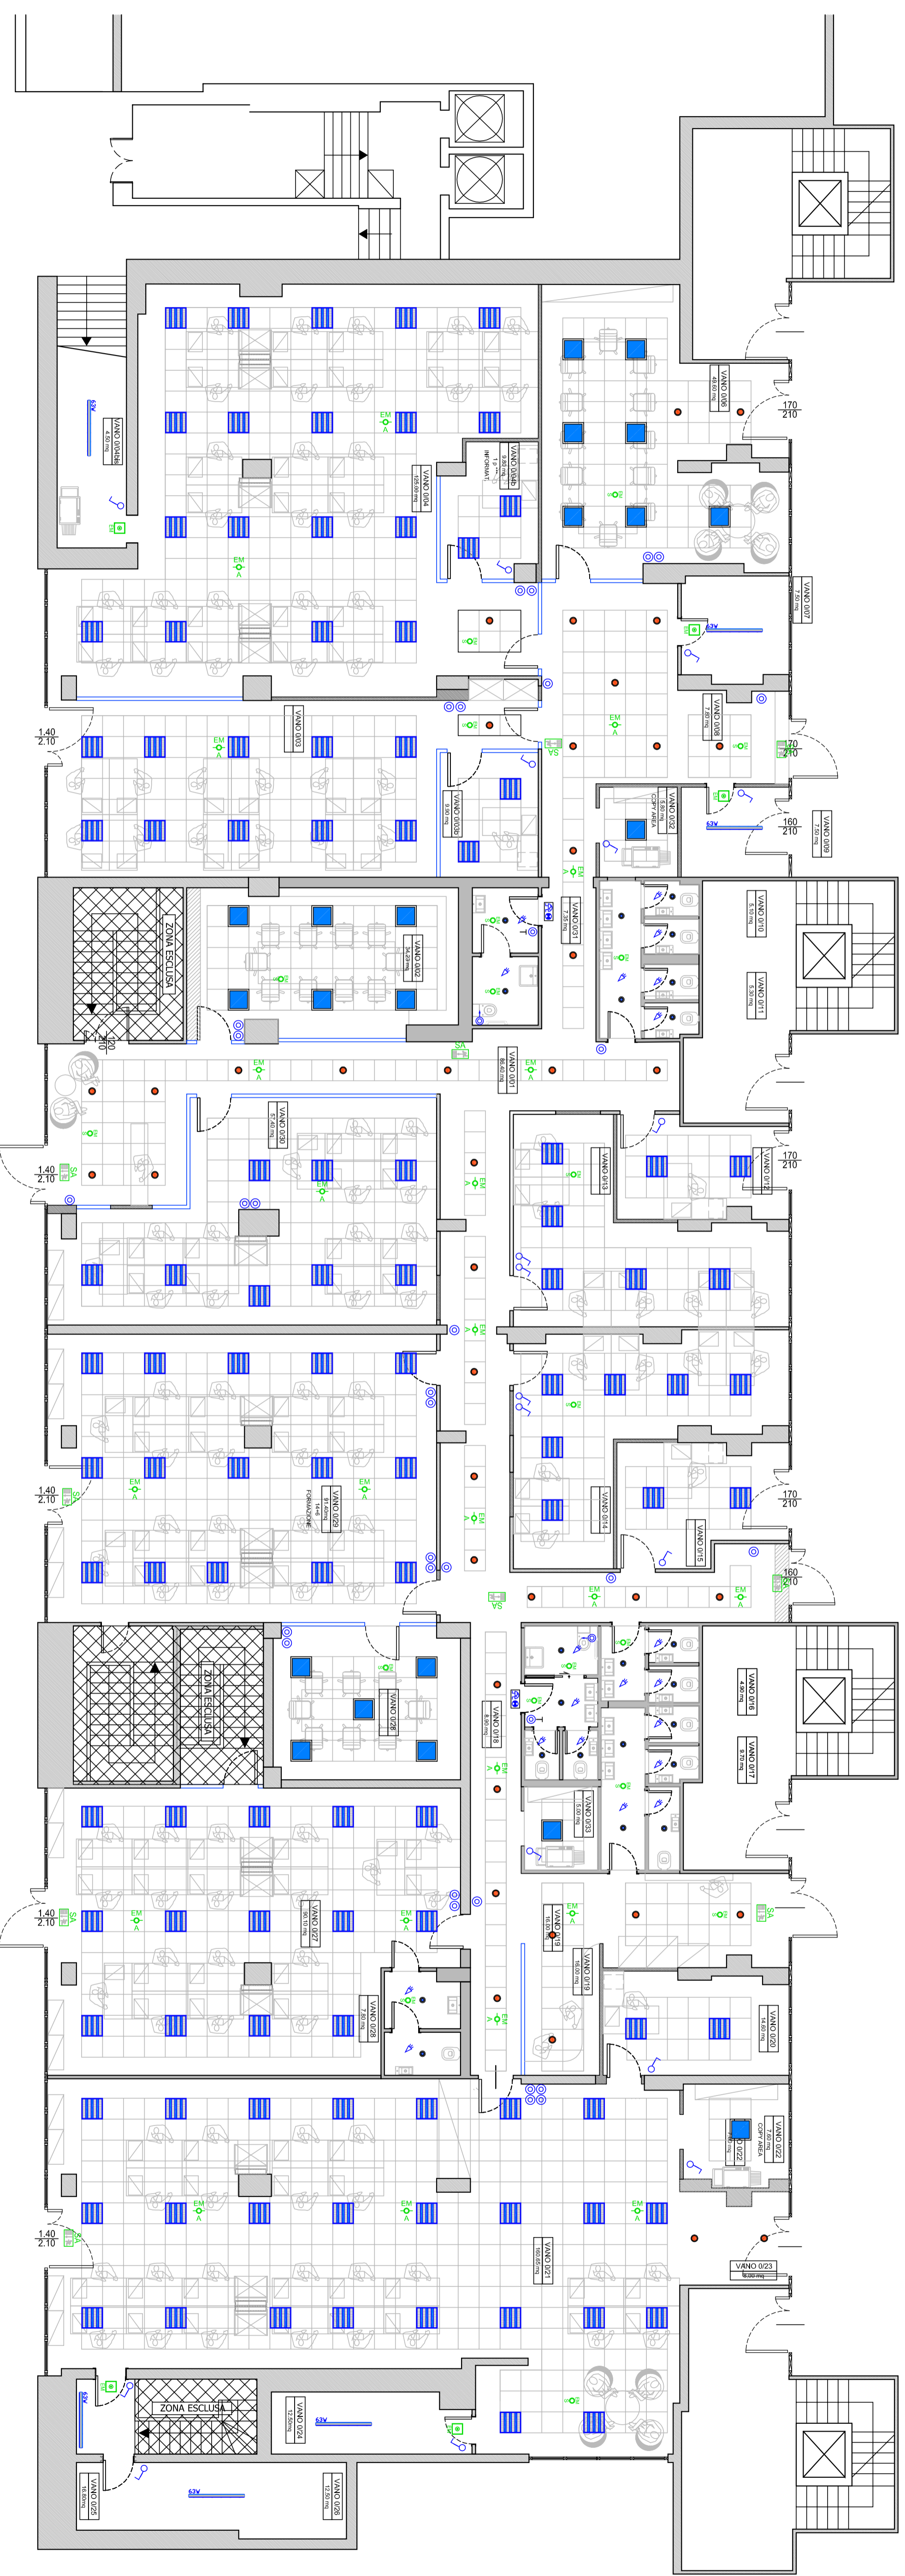

LEGENDA:

	PULSANTE UNIPOLARE ASSOCIATO A RELETTORIO "PASSO-ASSISTO"
	INTERRUTTORE UNIPOLARE 10A COMANDO CIRCUITI LUCE
	Predisposizione TOUCH SCREEN 3,5" DA INCASSO PER GESTIONE FUNZIONI DOMOTICHE
	RIFERIBILE DI PRESENZA COMANDO CIRCUITO LUCE
	PULSANTE A TIRANTE
	ALARME OTTICO ACUSTICO WC DISABILI
	PULSANTE TATTAZIONE ALARME WC DISABILI
	PLAFONIERA A LED DA INCASSO IN CONTROSOFFITTO GRADO DI PROTEZIONE IP-20 COMPLETA DI DISPOSITIVO PER AUTODIAGNOSI SORGENTE A LED, RESA IN EMERGENZA 260lm MINIMO.
	PLAFONIERA A LED DA INCASSO IN CONTROSOFFITTO GRADO DI PROTEZIONE IP-20 COMPLETA DI DISPOSITIVO PER AUTODIAGNOSI SORGENTE A LED, RESA IN EMERGENZA 260lm MINIMO.
	PLAFONIERA A LED DA INCASSO IN CONTROSOFFITTO GRADO DI PROTEZIONE IP-20 CORPO E CORNICE IN ALLUMINIO VERNICIATO BIANCO, LASTRA DI COPERTURA IN PMMA TRASLUCENTE, USR<19 IN OGNI CONDIZIONE - 3396lm 34W (real)
	APPARECCHIO A LED 840 DA INCASSO FORMA TONDA Ø200 GRADO DI PROTEZIONE IP-20 CORPO IN ALLUMINIO, RIFLETTORE IN ALLUMINIO, VERNICIATURA A POLVERI 260lm 34W (real)
	APPARECCHIO A LED 840 DA INCASSO FORMA TONDA Ø165 GRADO DI PROTEZIONE IP-44 CORPO IN ALLUMINIO, RIFLETTORE IN ALLUMINIO BRILLANTATO, 1736lm 23W (real)
	APPARECCHIO A LED 840 DA ESTERNO GRADO DI PROTEZIONE IP-65 CORPO IN POLICARBONATO, 640lm 63W (real)

LEGENDA:

	APPARECCHIO DA INCASSO FORMA TONDA Ø85 AUTOLIMPIANTE PER LINEE EMERGENZA aut. 1h FASCIO SIMMETRICO "SE" IP20, COMPLETA DI DISPOSITIVO PER AUTODIAGNOSI, SORGENTE A LED, RESA IN EMERGENZA 260lm MINIMO.
	APPARECCHIO DA INCASSO FORMA TONDA Ø85 AUTOLIMPIANTE PER LINEE EMERGENZA aut. 1h FASCIO ASIMMETRICO "SE" IP20, COMPLETA DI DISPOSITIVO PER AUTODIAGNOSI, SORGENTE A LED, RESA IN EMERGENZA 580lm MINIMO.
	APPARECCHIO DA ESTERNO AUTOLIMPIANTE PER LINEE EMERGENZA aut. 1h "SE" IP20, COMPLETA DI DISPOSITIVO PER AUTODIAGNOSI SORGENTE A LED, RESA IN EMERGENZA 260lm MINIMO.
	APPARECCHIO A LED AUTOLIMPIANTE PER SEGNALE U.S., "SN" aut. 1h, COMPLETA DI DISPOSITIVO PER AUTODIAGNOSI, DISTANZA LEGGIBILITÀ 32m.

NOTE: