


PLANIMETRIA IMPIANTO F.M. E TRASMISSIONE DATI

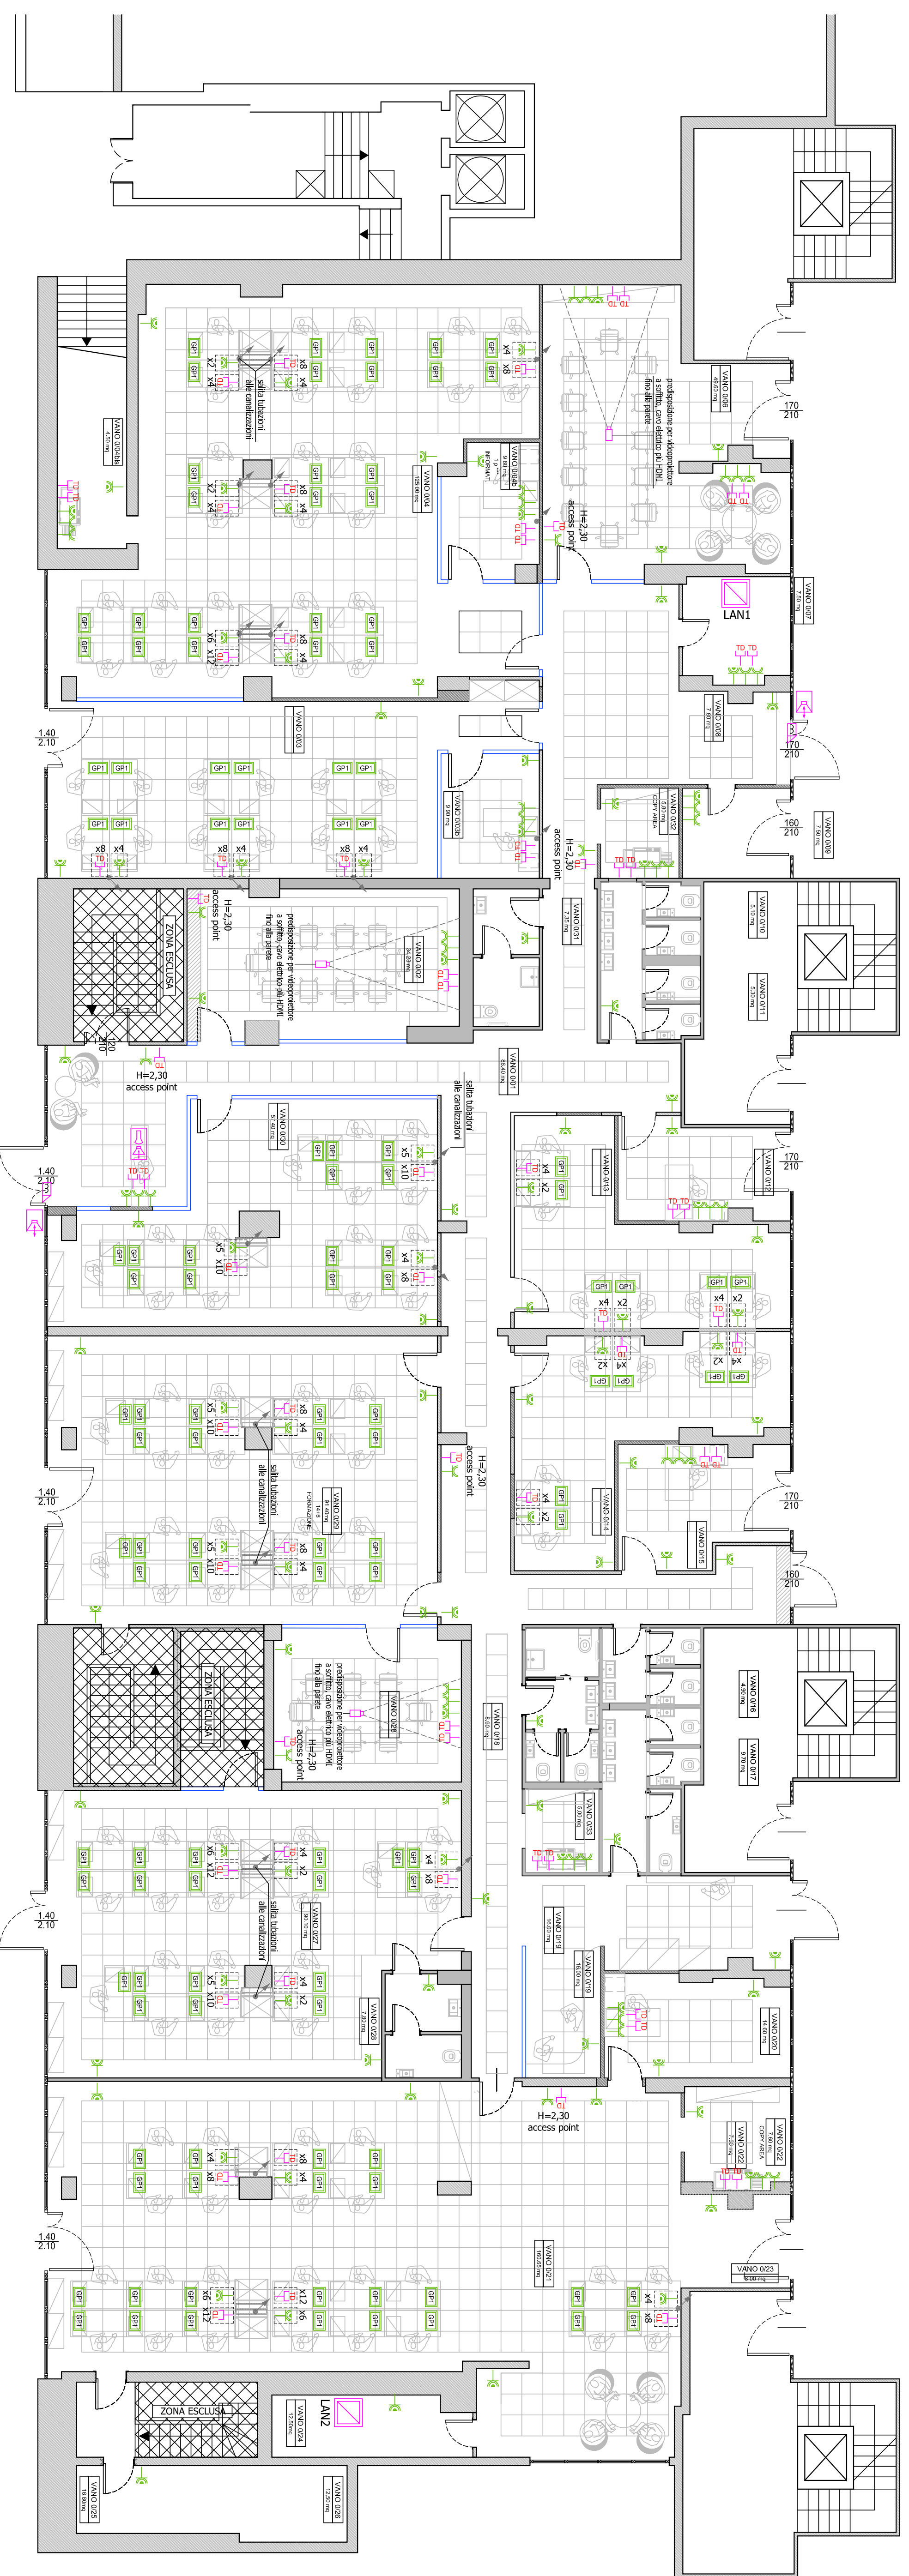

LEGENDA:

	PRESA 2P+T 10/16A "bipasso"
	PRESA 2P+T 10/16A "schuko - universale"
	PUNTO ALIMENTAZIONE FM GENERICO
	GRUPPO PRESE N.1 LINEA + N.2 BIPASSO IN CONTENITORE ISOLANTE DA SCRIVANIA COLLEGATO CON CAVO E SPIRA LINEA A PRESA PREDISPOSTA PARETE/COLONNA
	CONNETTORE RJ45/CAT. 6 CABLAGGIO STRUTTURATO TRASMISSIONE DATI/TELEFONIA
	QUADRO LAN - "CENTRO STELLA" IMPIANTO CABLAGGIO STRUTTURATO
	POSTAZIONE CITOFOONICA ESTERNA CON PULSANTE CAMPANELLO
	POSTAZIONE CITOFOONICA INTERNA
	ELETTROSERRATURA 12V

NOTE:

NOTE: