


PLANIMETRIA ALLACCIAMENTI A SERVIZIO IMPIANTO MECCANICO

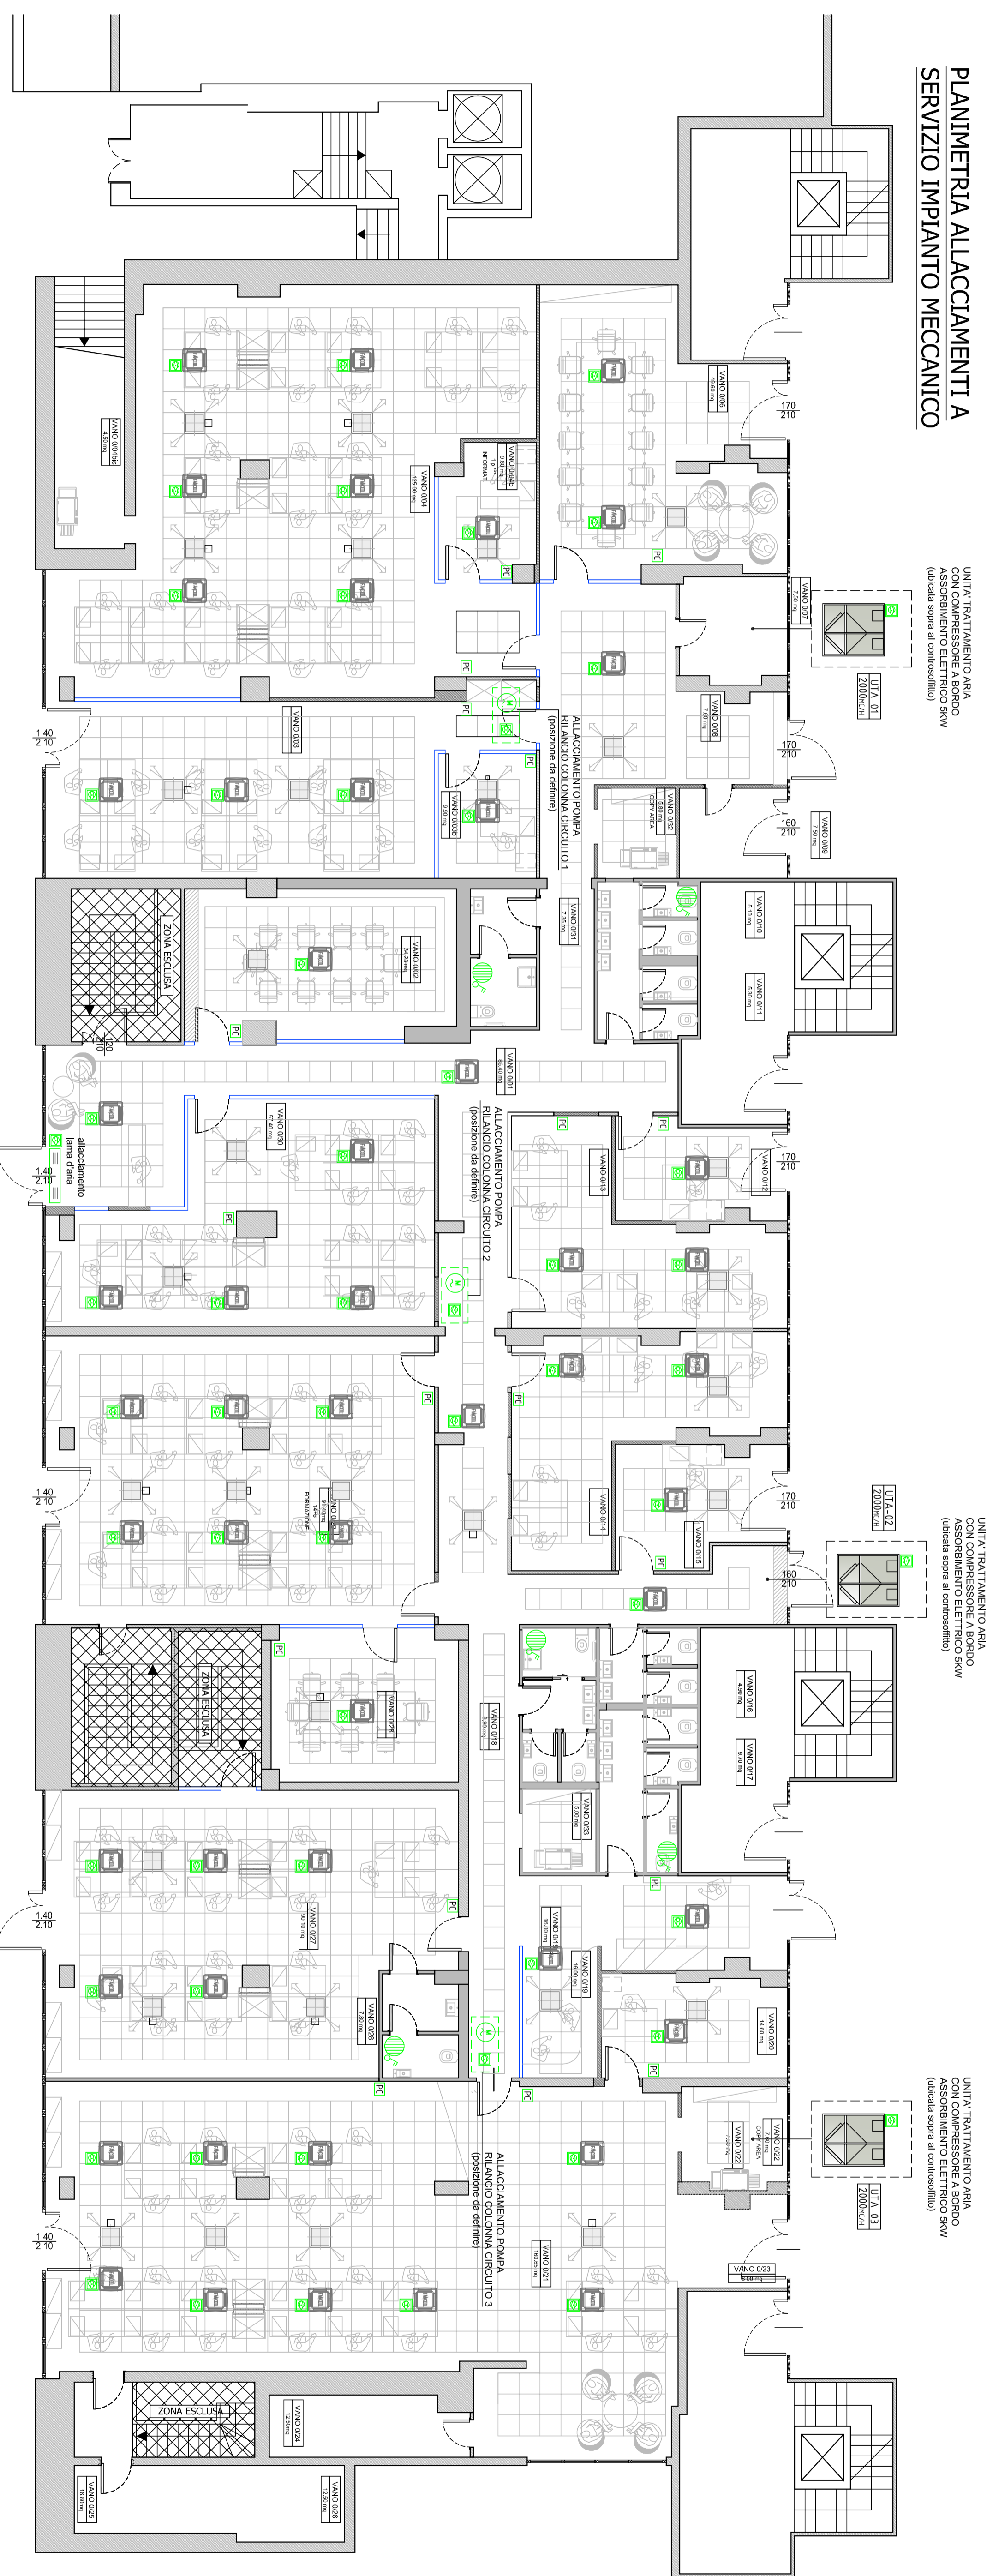

LEGENDA:

	INTERRUTTORE BIPOLARE
	PUNTO ALIMENTAZIONE FM GENERICO
	INTERRUTTORE DI MANOVRA/SEZIONATORE ONNIPOLARE IN CUSTODIA ISOLANTE
	MOTORE (simbolo generico)
	BOILER PRODUZIONE ACQUA CALDA
	PANNELLO DI COMANDO IMPIANTO CLIMA

NOTE: