



PLANIMETRIA IMPIANTI RIVELAZIONE INCENDI ED "EVAC"

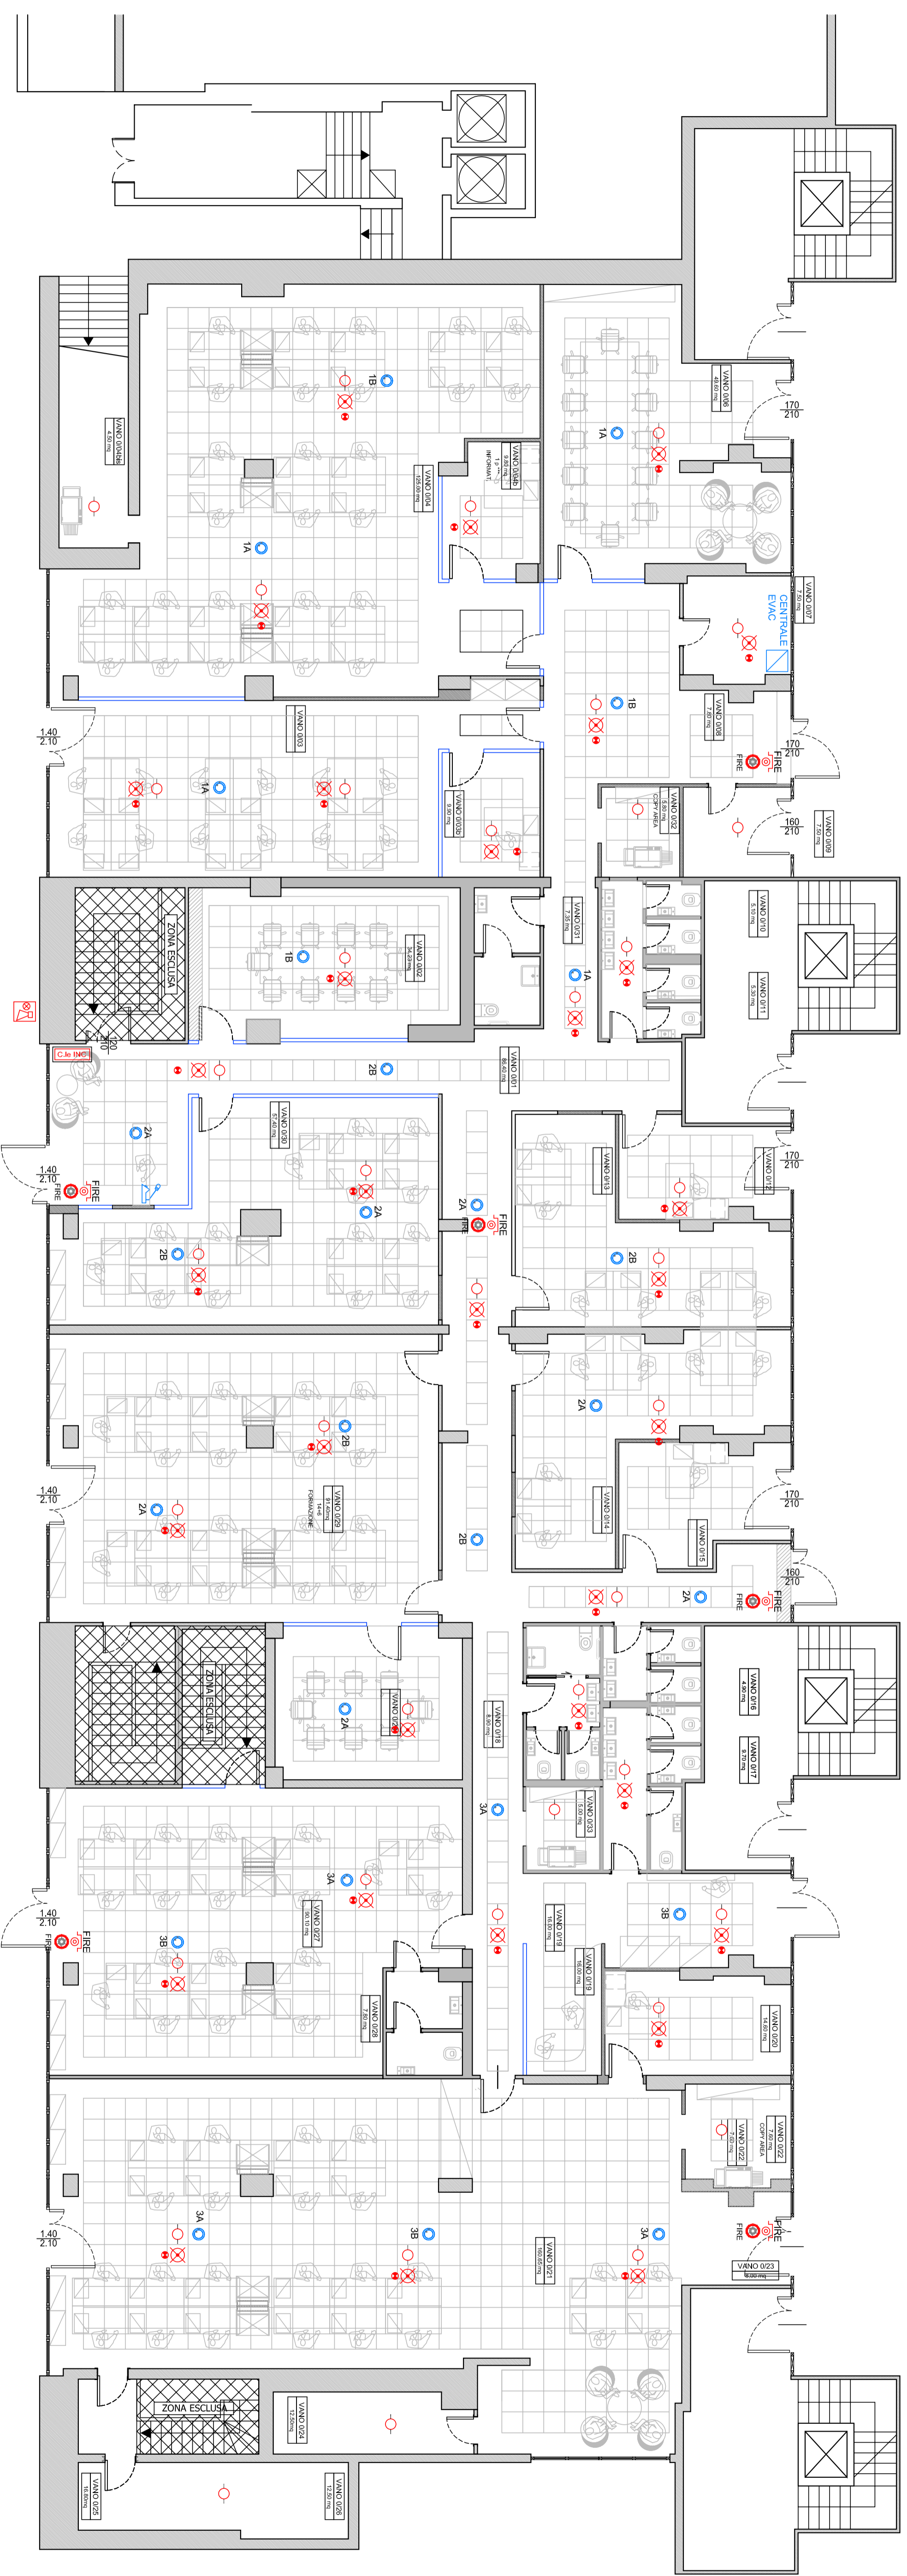

LEGENDA:

<input checked="" type="checkbox"/>	CENTRALE IMPIANTO EVAC COMPLETA DI BATTERIE DI ALIMENTAZIONE AUTONOMA 1h
<input checked="" type="checkbox"/>	DIFFUSORE ACUSTICO DA INCASSO SISTEMI EVAC 9/6W, 70/100V CERTIFICATO EN54-24
<input checked="" type="checkbox"/>	Console Microfonica Digitale per Emergenza - Posizione Microfonica V.F. con autodiagnosi
<input checked="" type="checkbox"/>	RILEVATORE OTTICO DI FUMO POSTO SOTTO CONTROSPINTO O IN AMBIENTE
<input checked="" type="checkbox"/>	RILEVATORE OTTICO DI FUMO POSTO NEL CONTROSPINTO CON SPA DI SEGNALEZIONE
<input checked="" type="checkbox"/>	CENTRALE DI GESTIONE IMPIANTO RILEVAZIONE INCENDI (con batteria)
<input checked="" type="checkbox"/>	PULSANTE IN CUSTODIA CON VETRO FRANGIBILE ALLARME MANUALE INCENDIO
<input checked="" type="checkbox"/>	PANNELLO ALLARME OTTICO - ACUSTICO IMPIANTO ANTINCENDIO
<input checked="" type="checkbox"/>	SIRENA AUTOLIMENTATA PER ESTERNI RIPETIZIONE ALLARME INCENDI

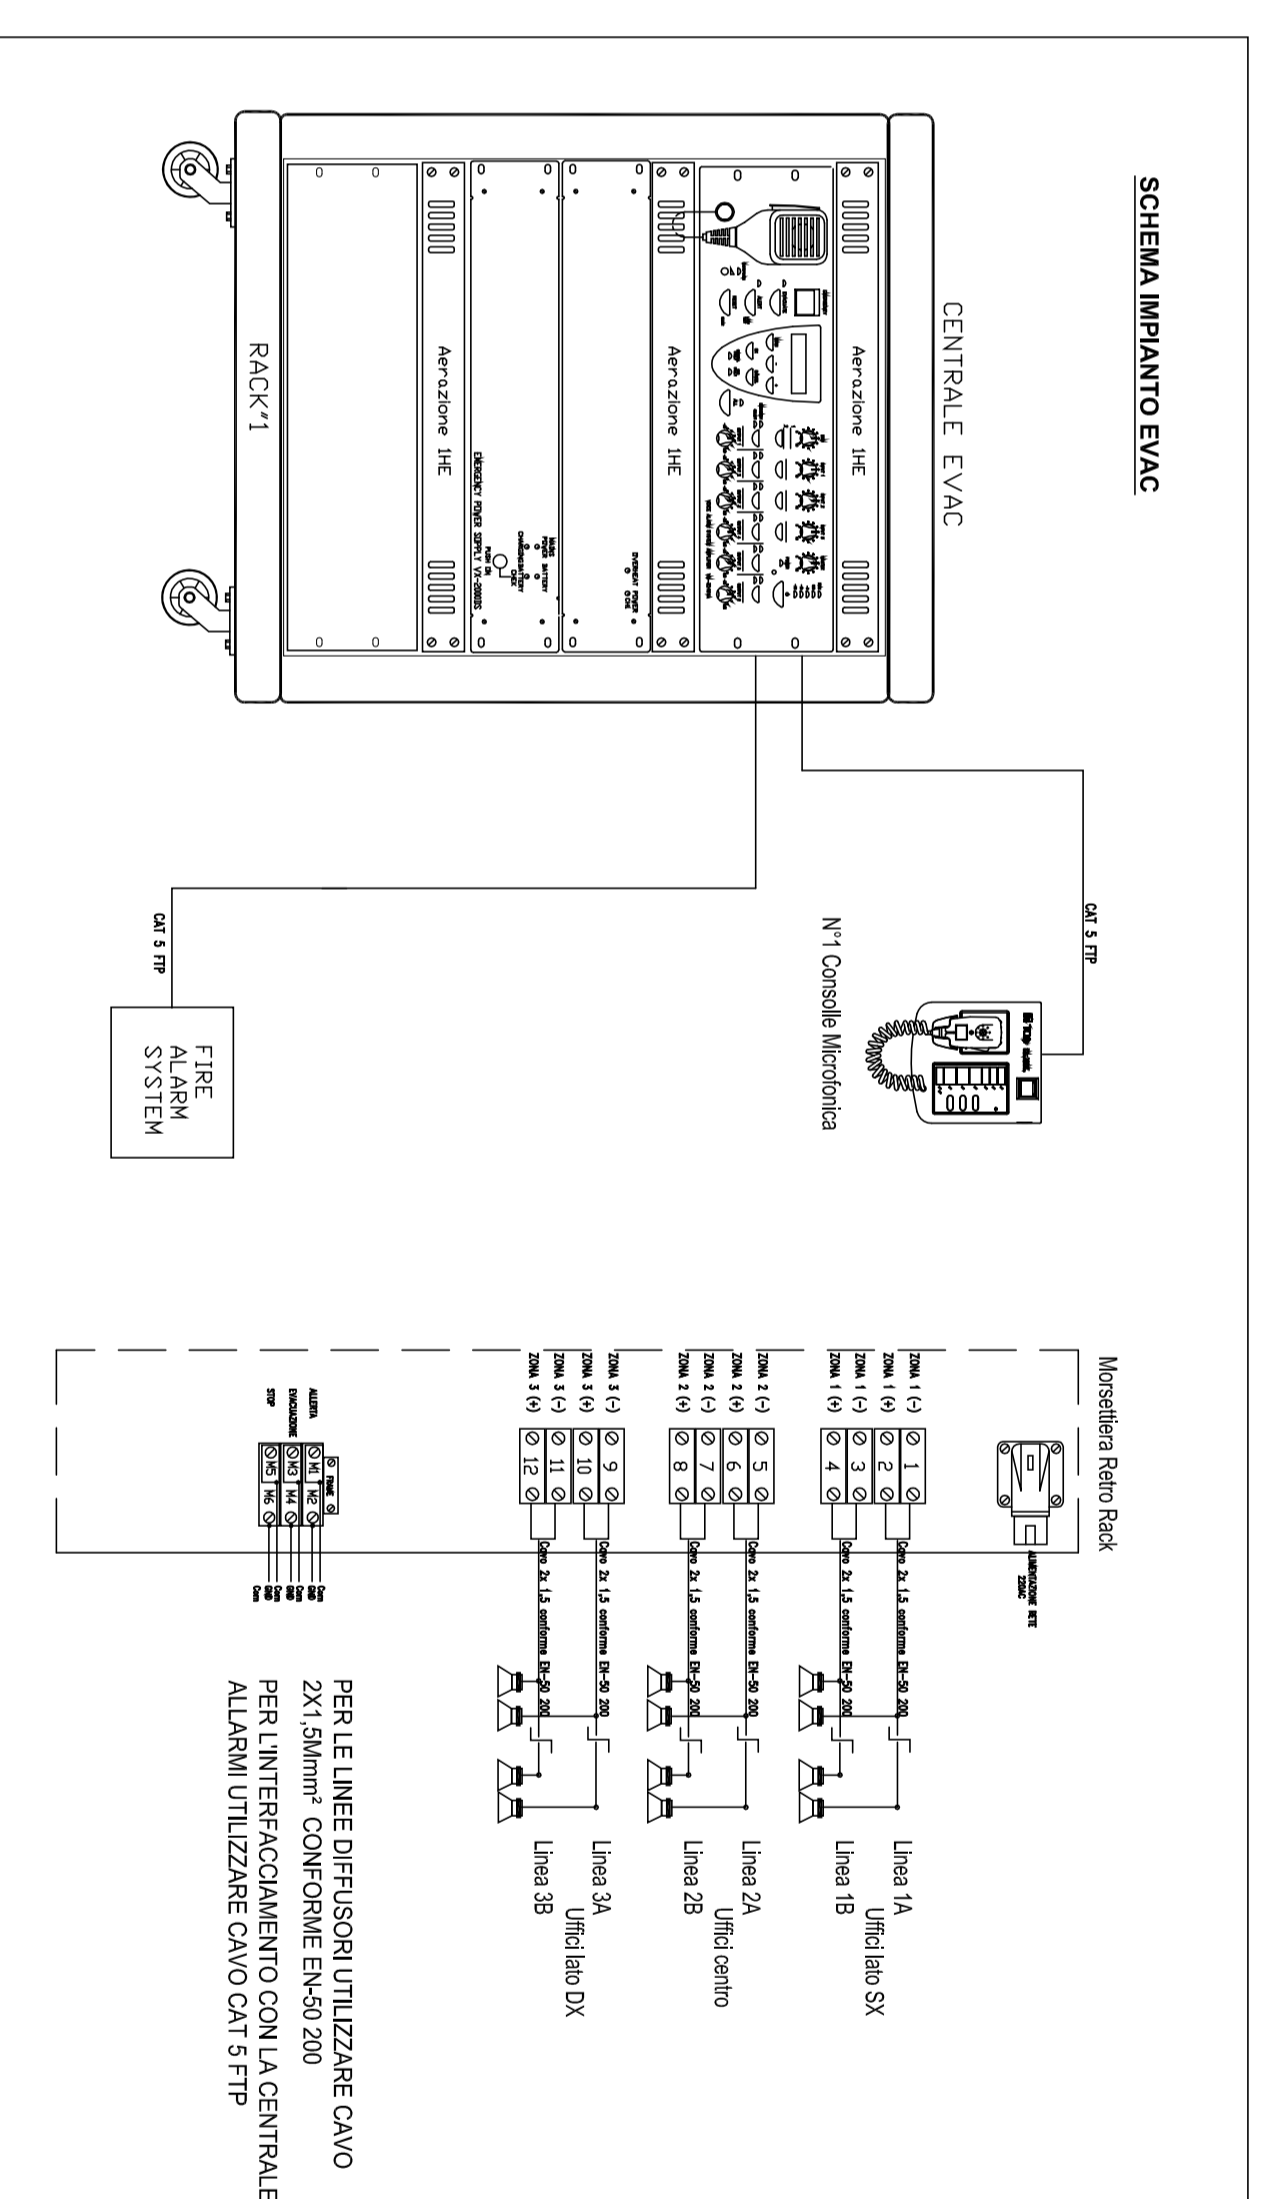

NOTE:

NOTE: