


PIANO TERRA

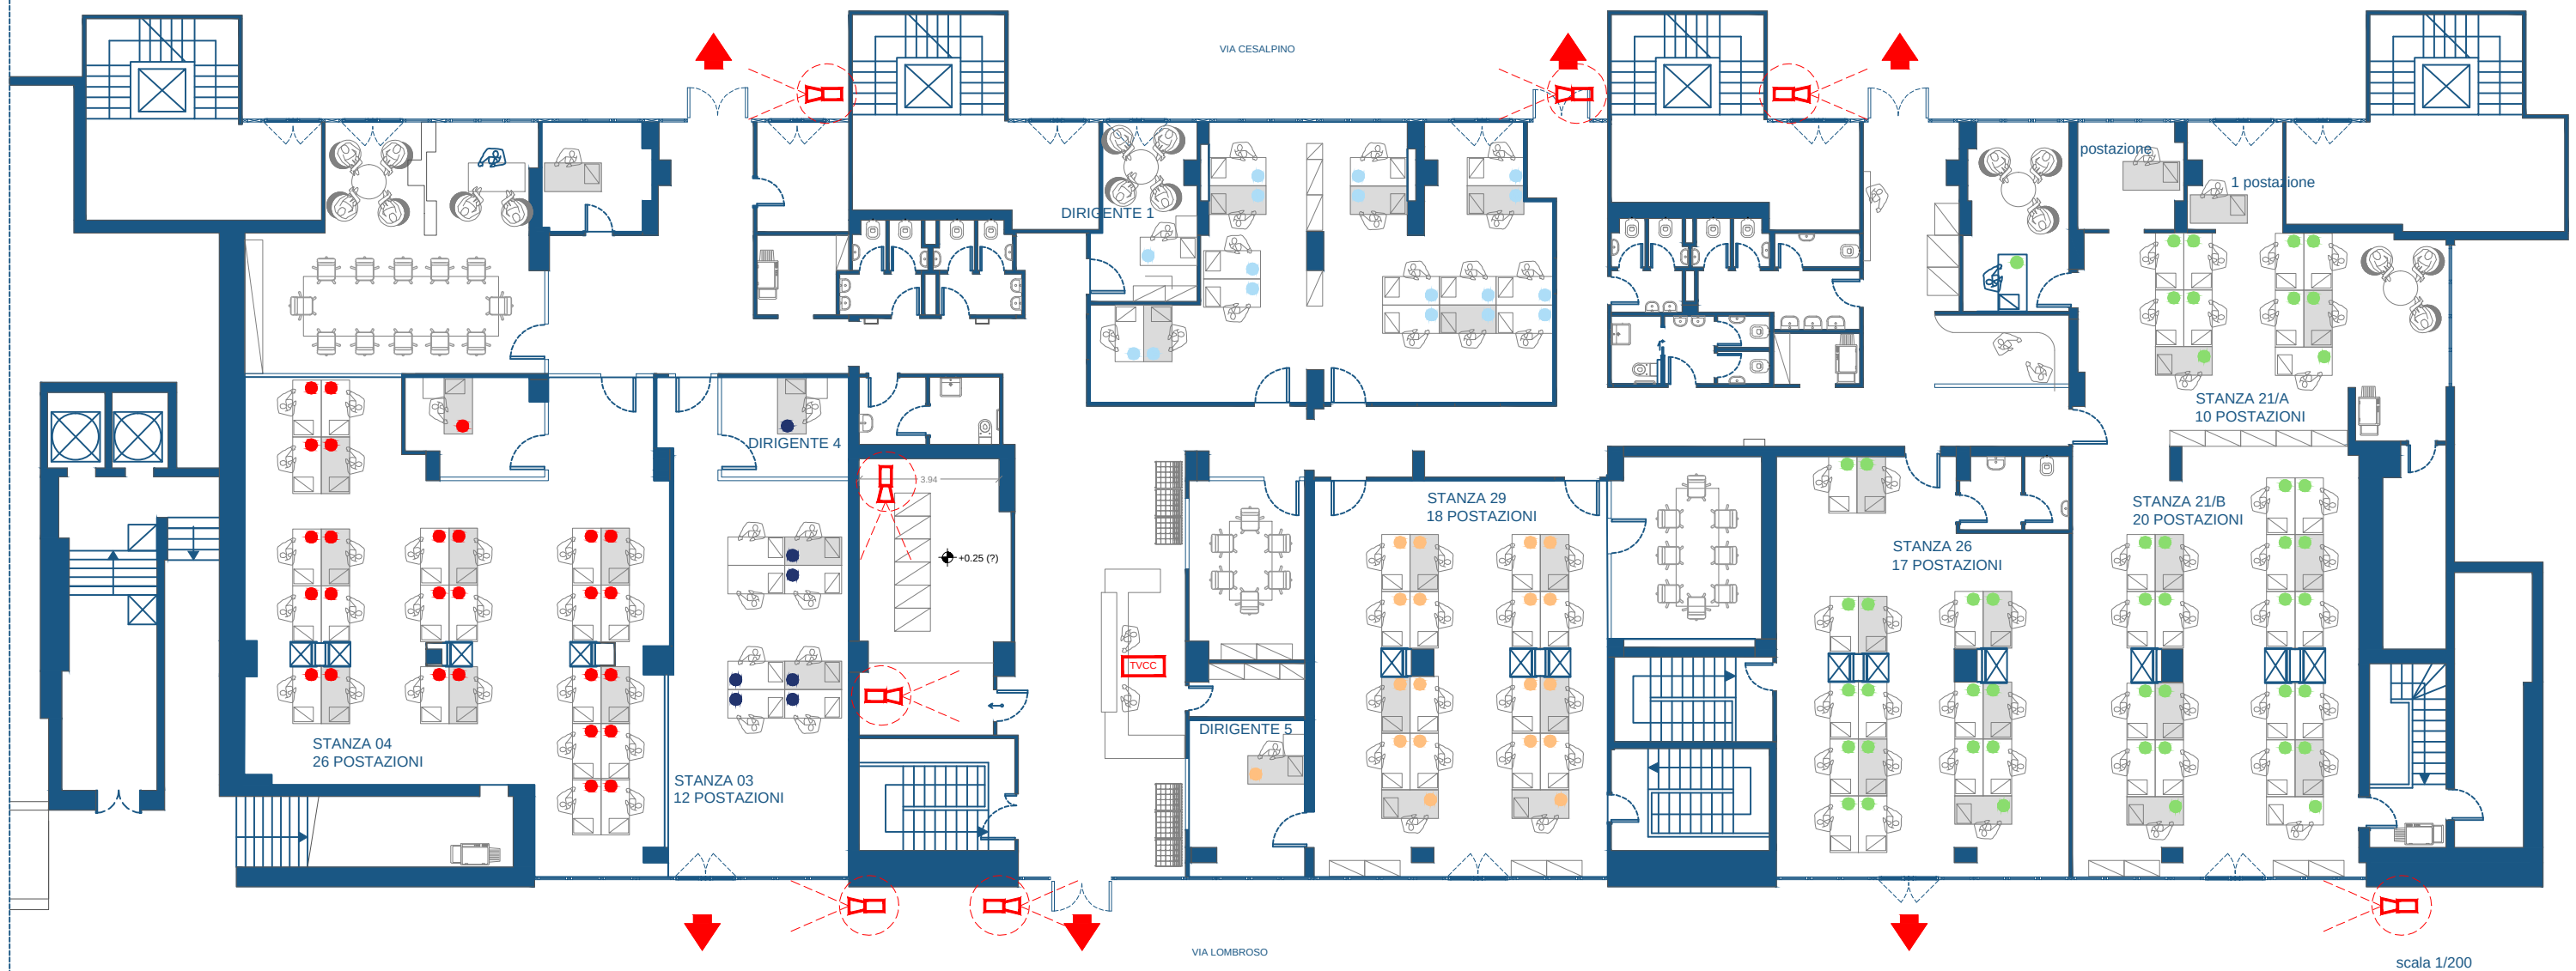

ERASMUS
FIRENZE

LEGENDA


	TELECAMERA TVCC ESTERNA - INTERNA
	ESTINTORE PORTATILE A POLVERE
	USCITE DI EMERGENZA
	MONITOR TELECAMERA TVCC ESTERNA

INDIRE
ISTITUTO NAZIONALE
DOCUMENTAZIONE
INNOVAZIONE
RICERCA EDUCATIVA

PIANO PRIMO - ERASMUS

via A. Cesalpino

scala 1/100

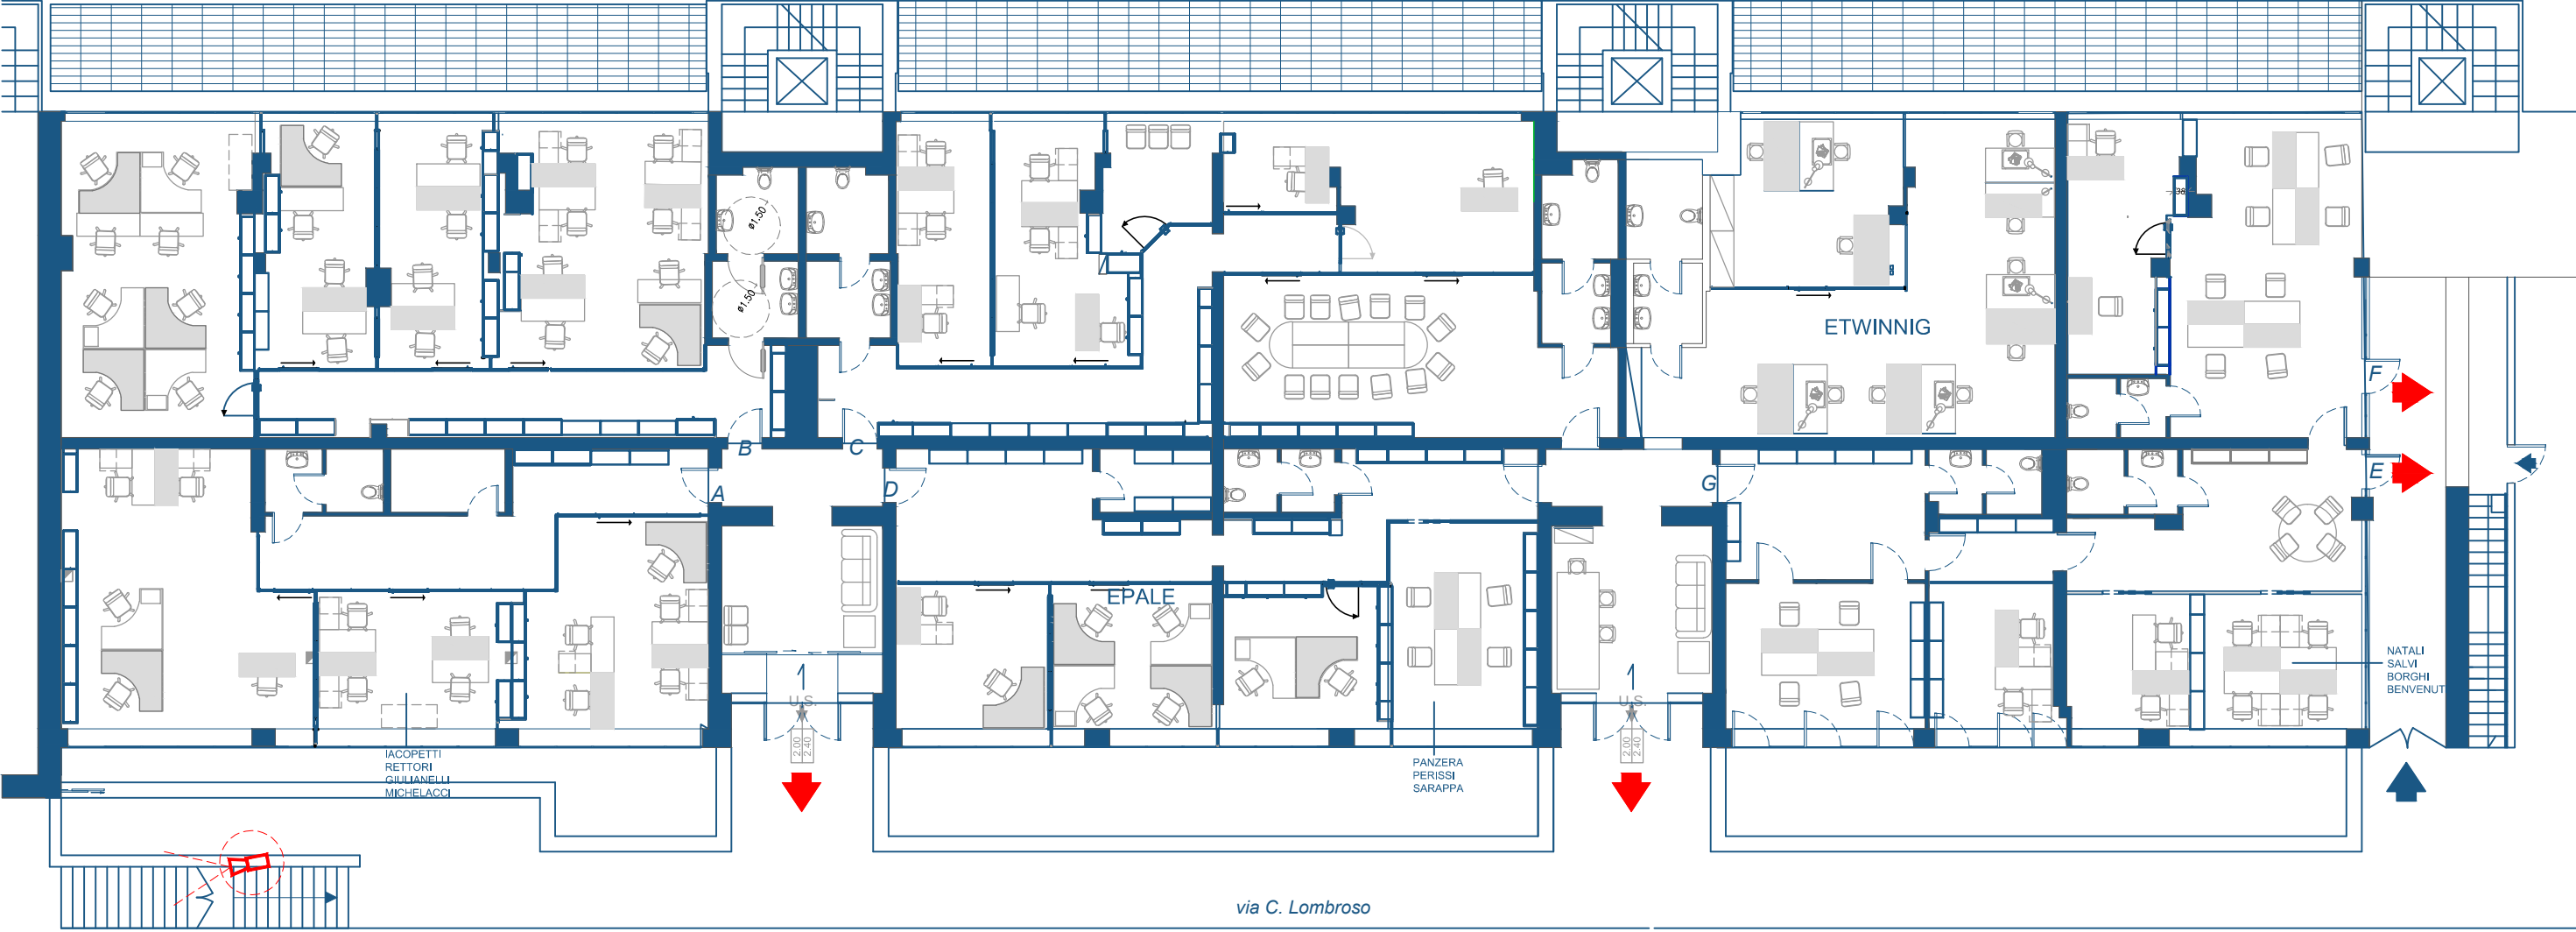

VIA LOMBROSO
PIANO TERRA

INDIRE

ISTITUTO NAZIONALE
DOCUMENTAZIONE
INNOVAZIONE
RICERCA EDUCATIVA

LEGENDA

-  TELECAMERA TVCC ESTERNA
-  ESTINTORE PORTATILE A POLVERE
-  USCITE DI EMERGENZA
-  MONITOR TELECAMERA TVCC ESTERNA